




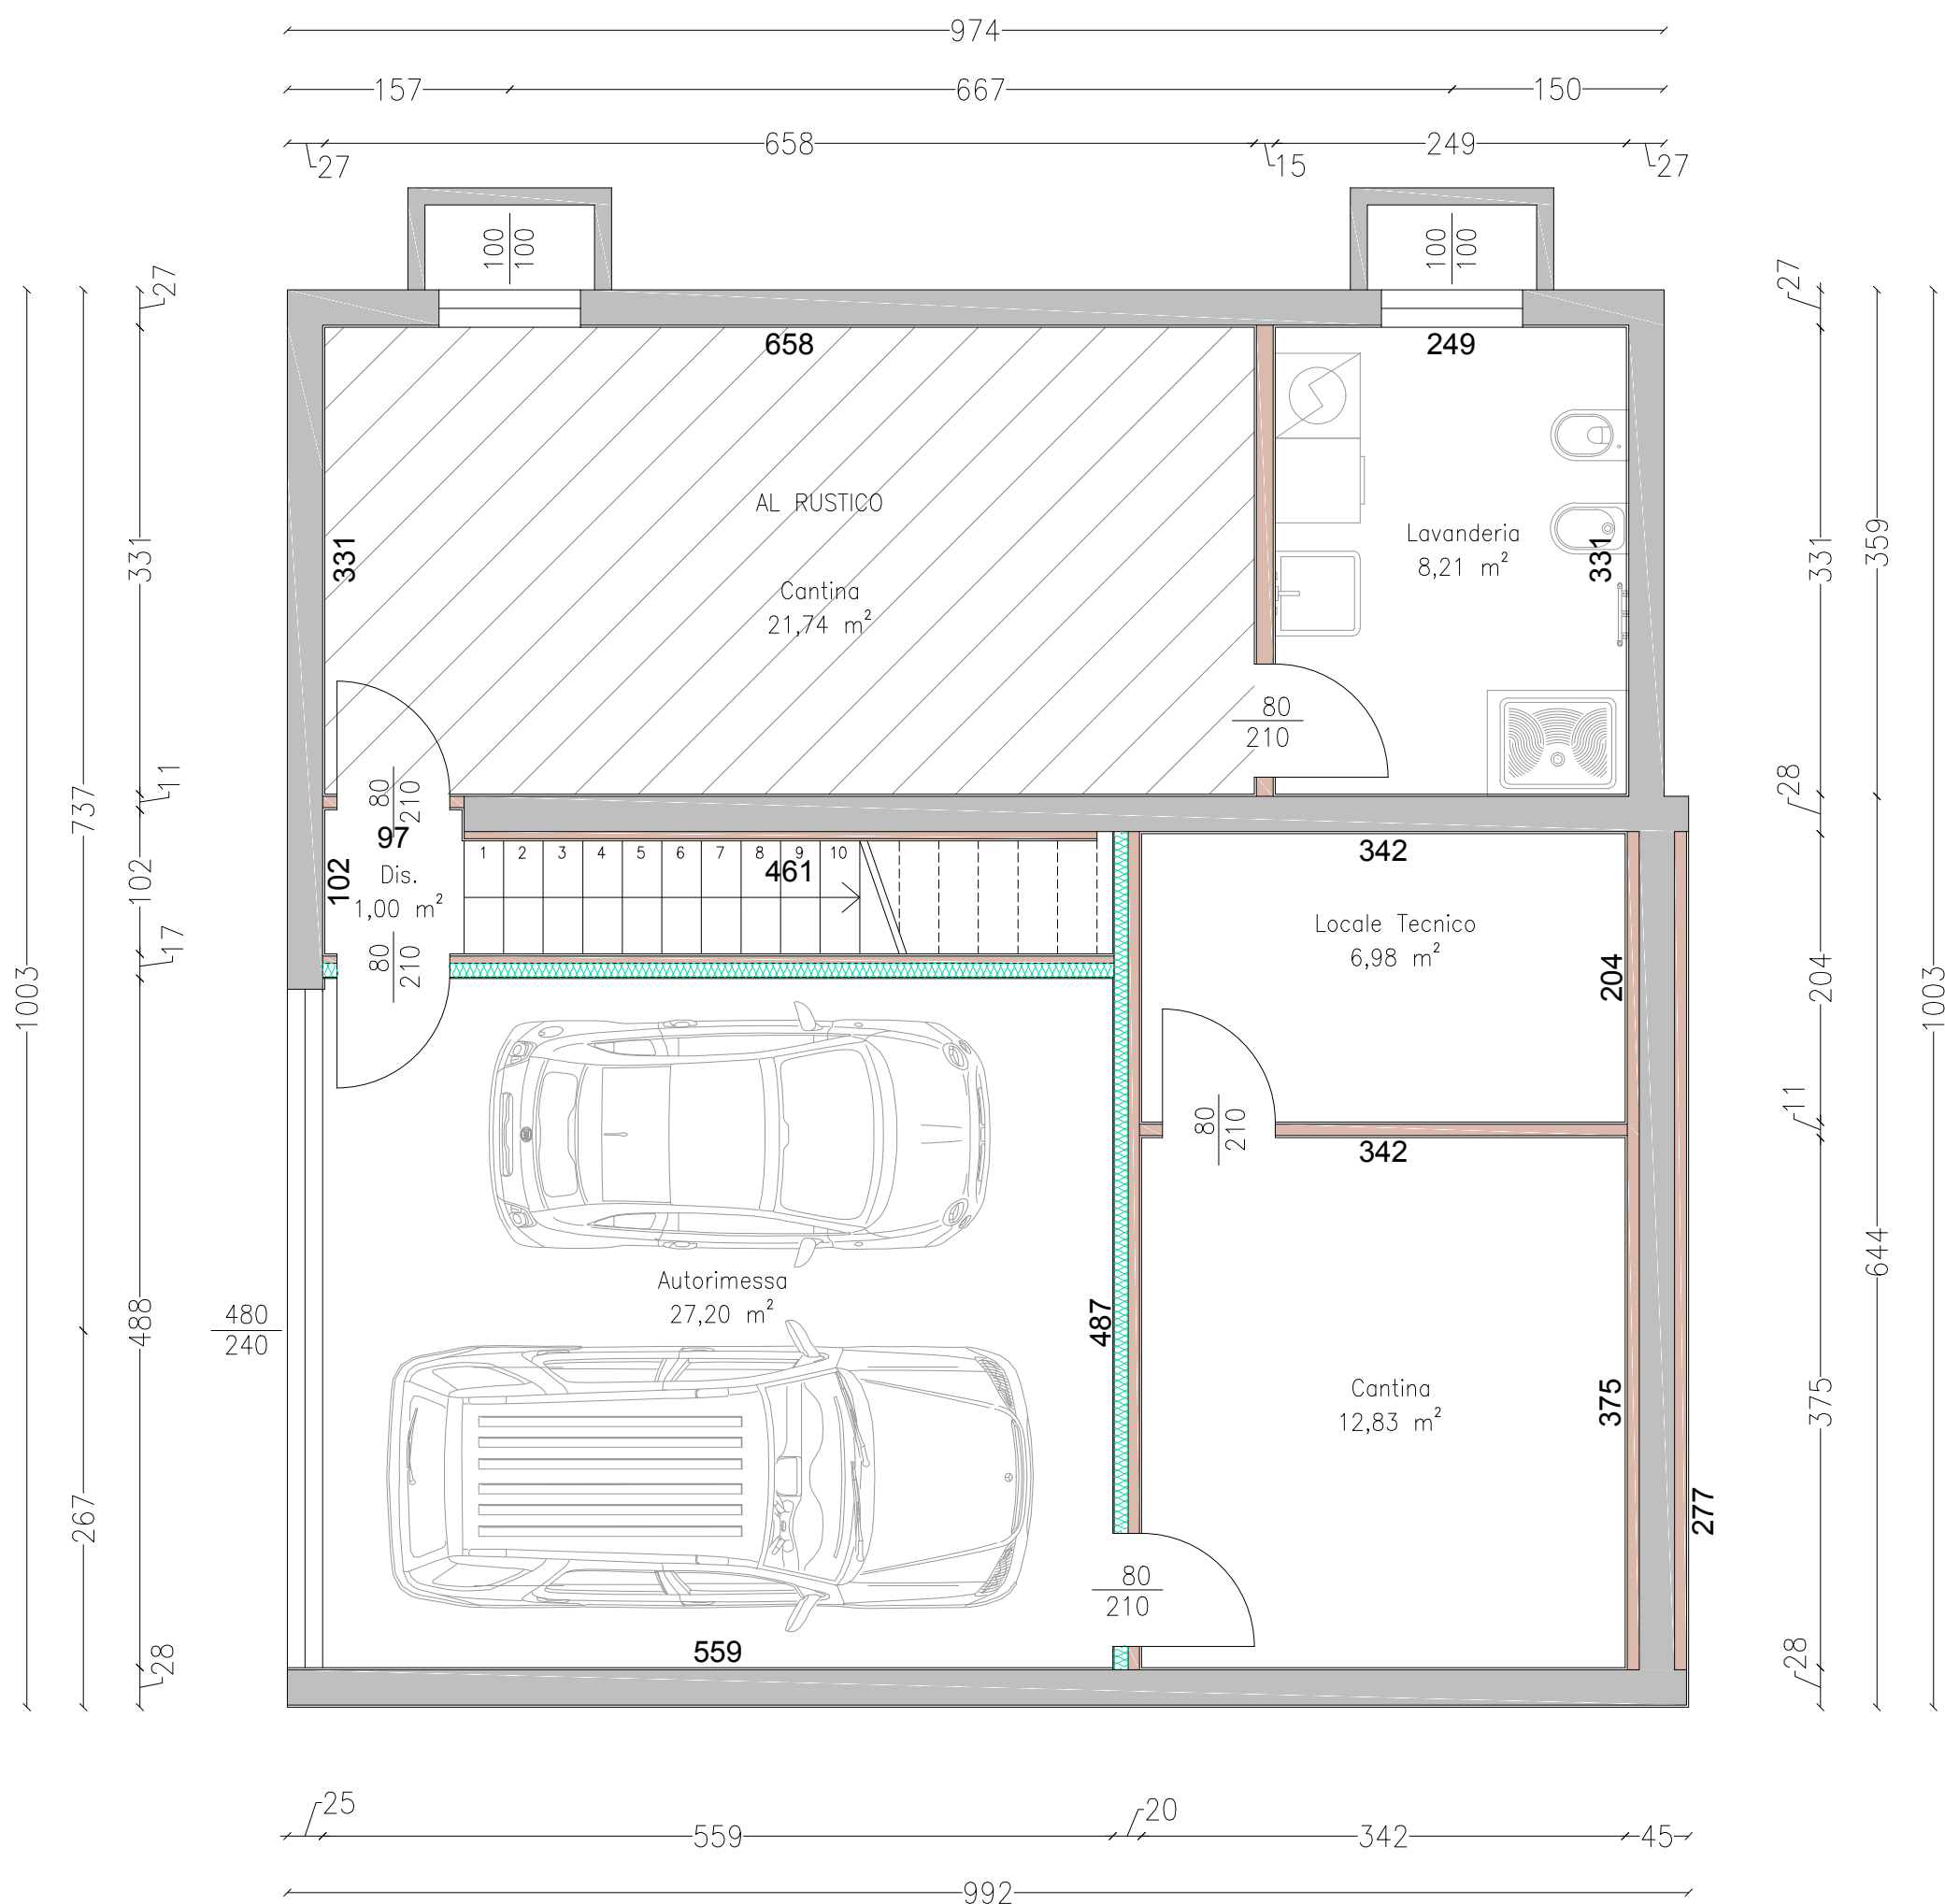


PIANTA PIANO INTERRATO
Scala 1 : 80

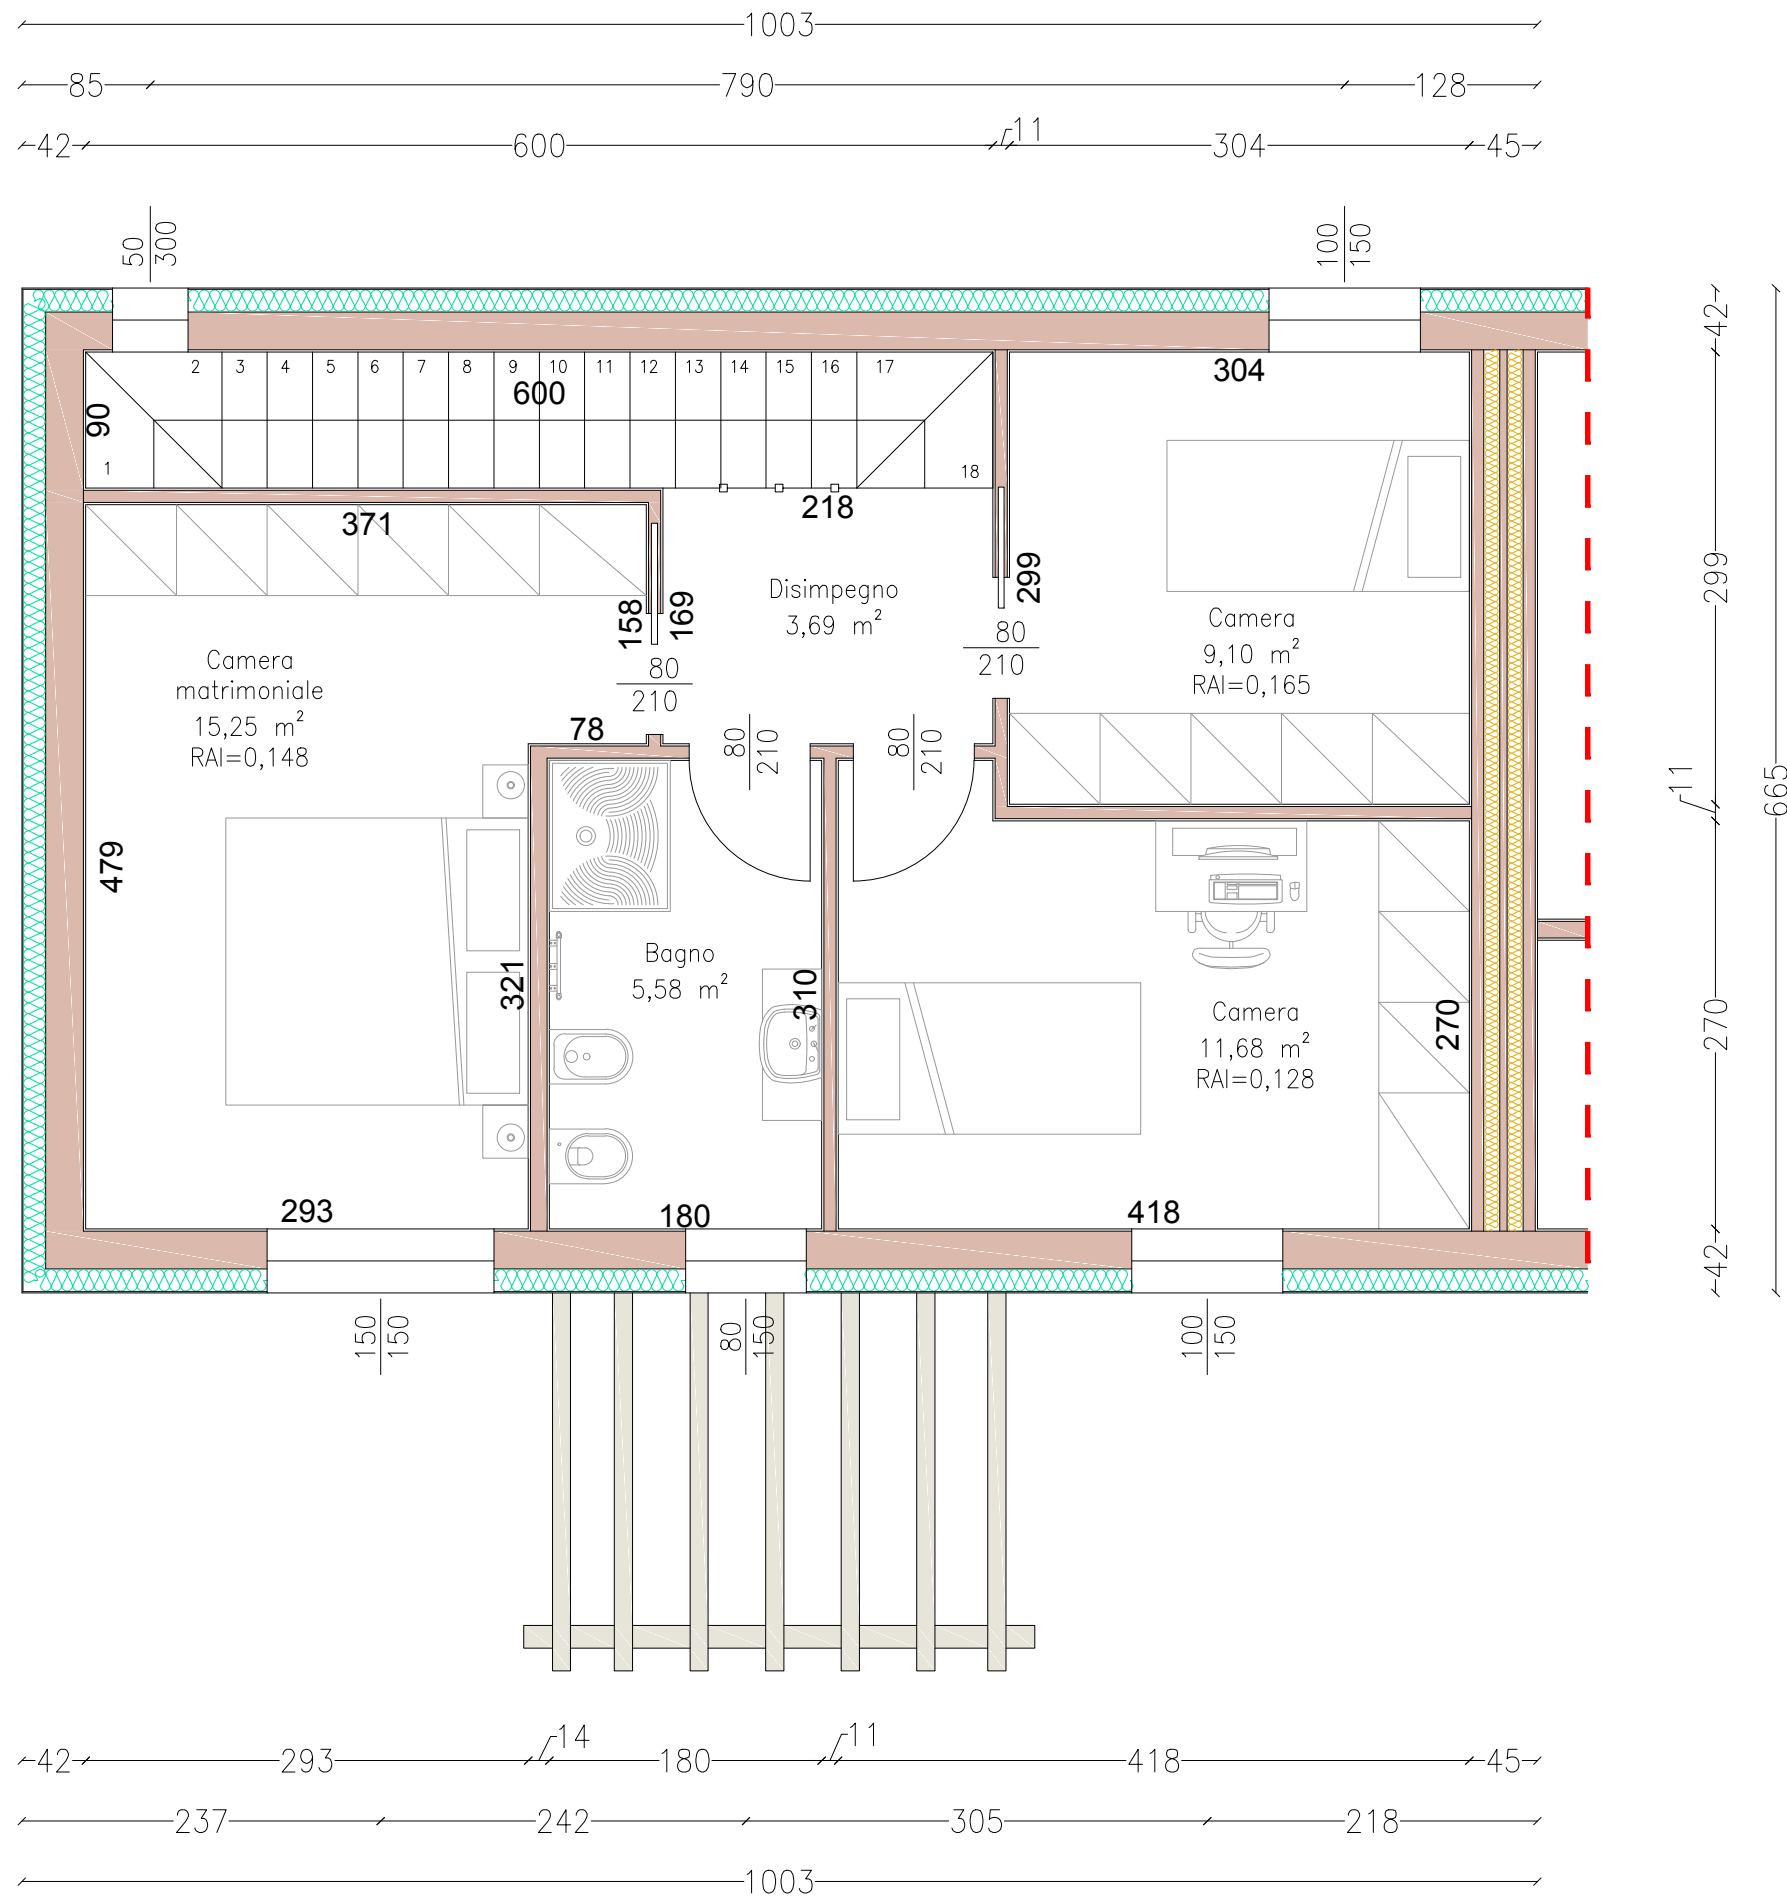


PIANTA PIANO PRIMO
Scala 1 : 80

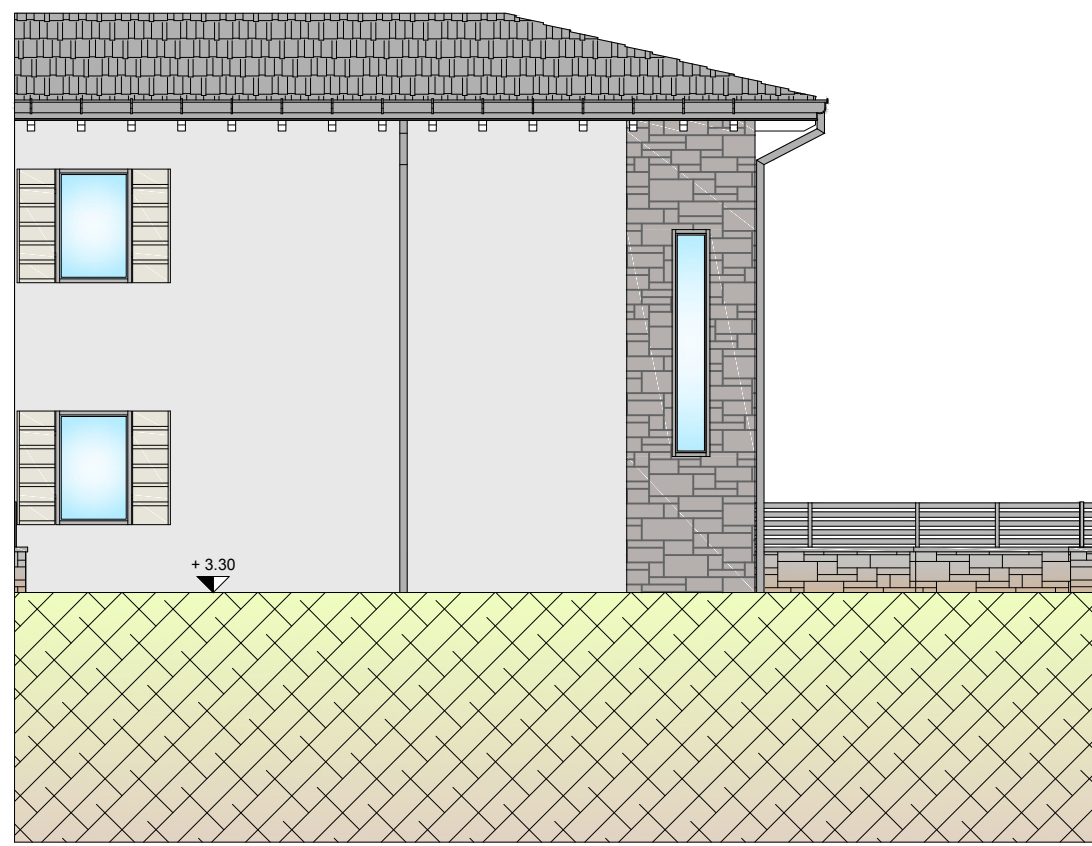


PROSPETTO NORD-EST
Scala 1:100

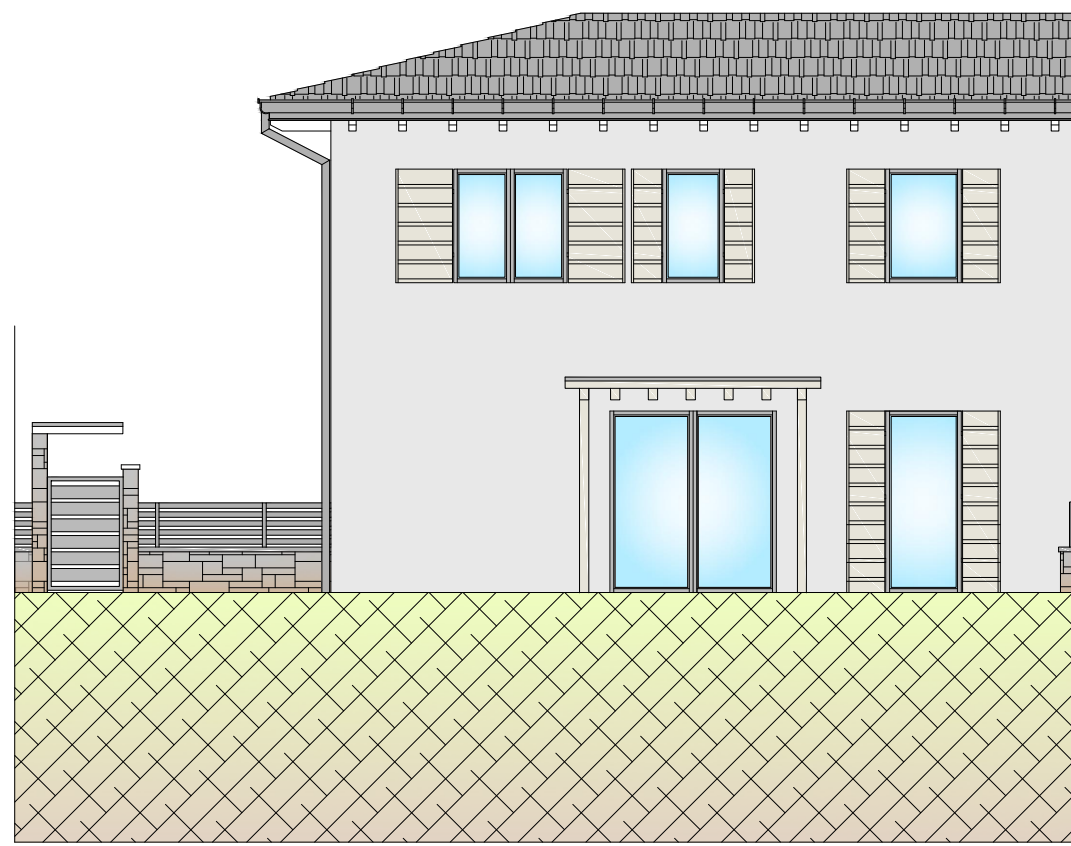


PROSPETTO SUD-OVEST
Scala 1:100

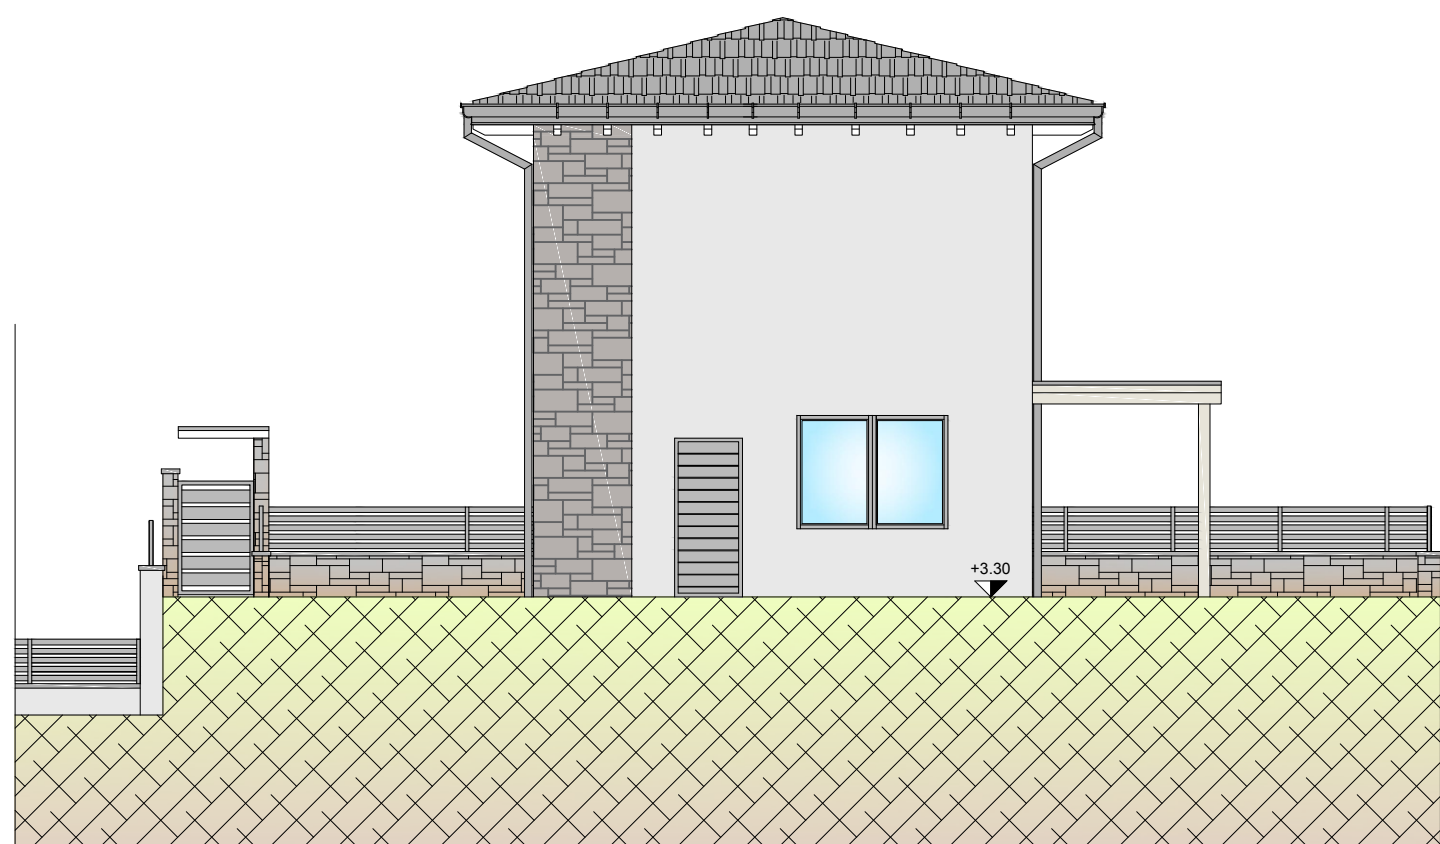


PROSPETTO NORD-OVEST
Scala 1:100

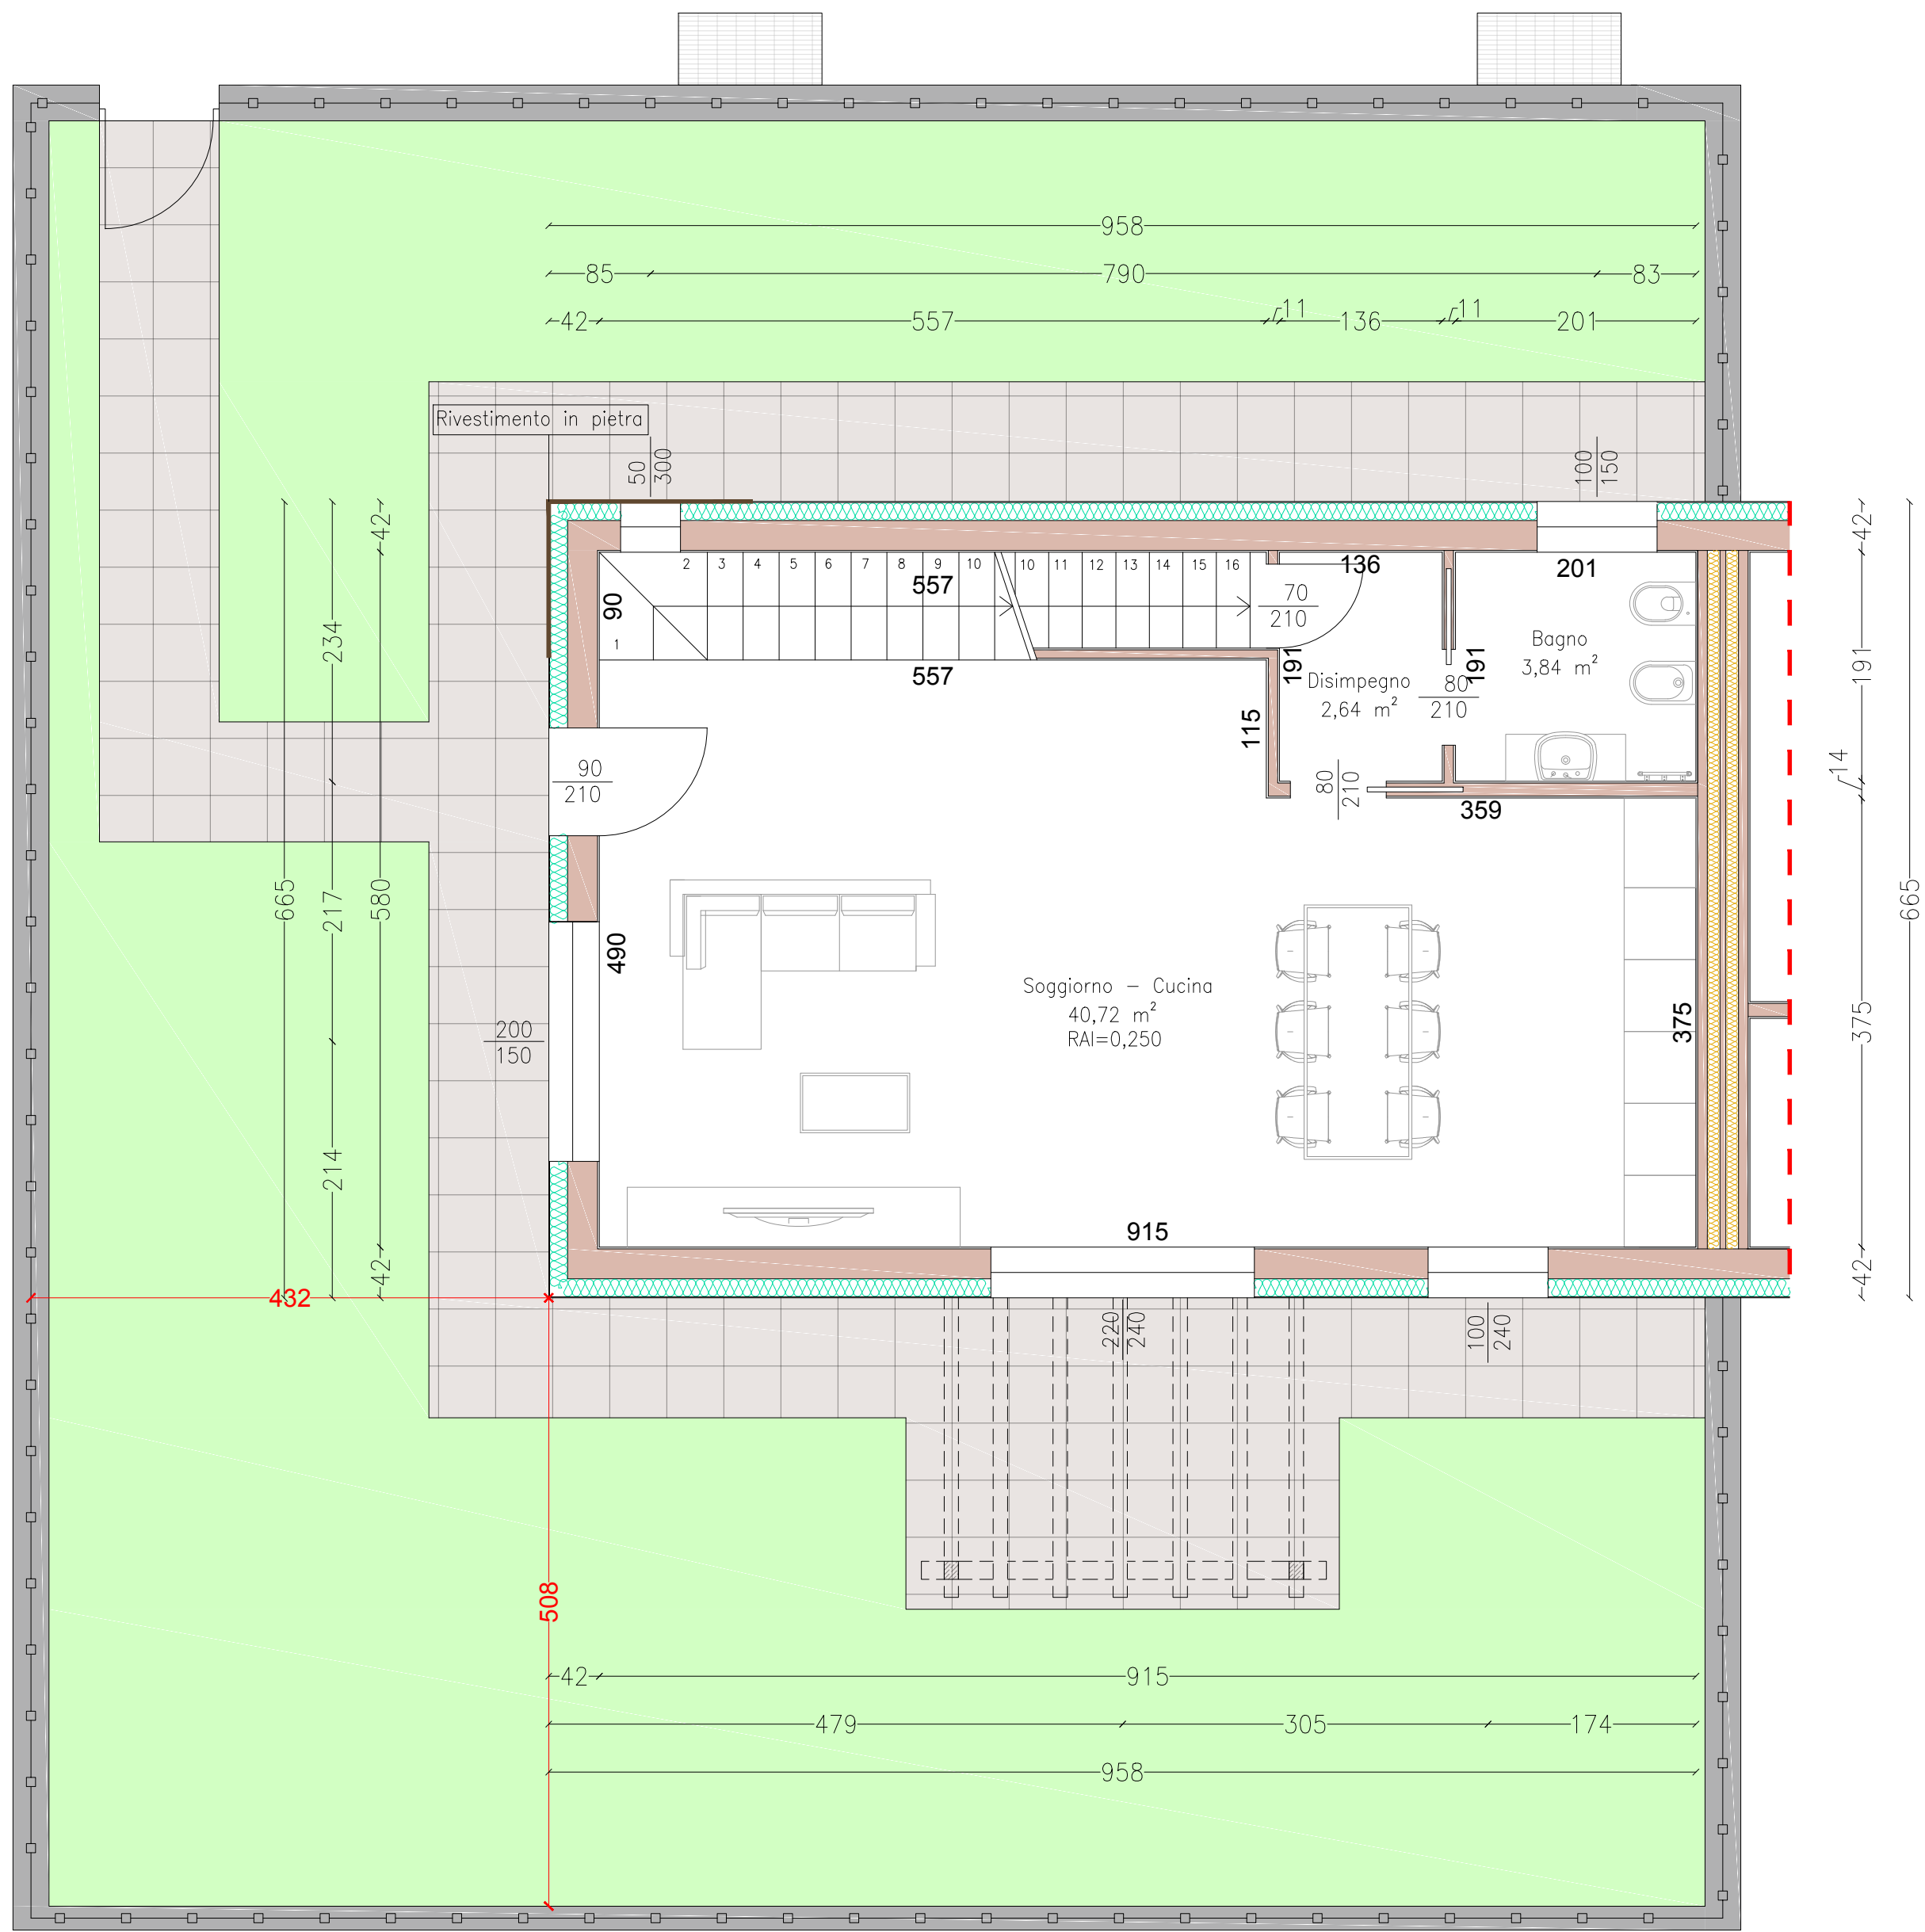

PIANTA PIANO TERRA
Scala 1 : 80

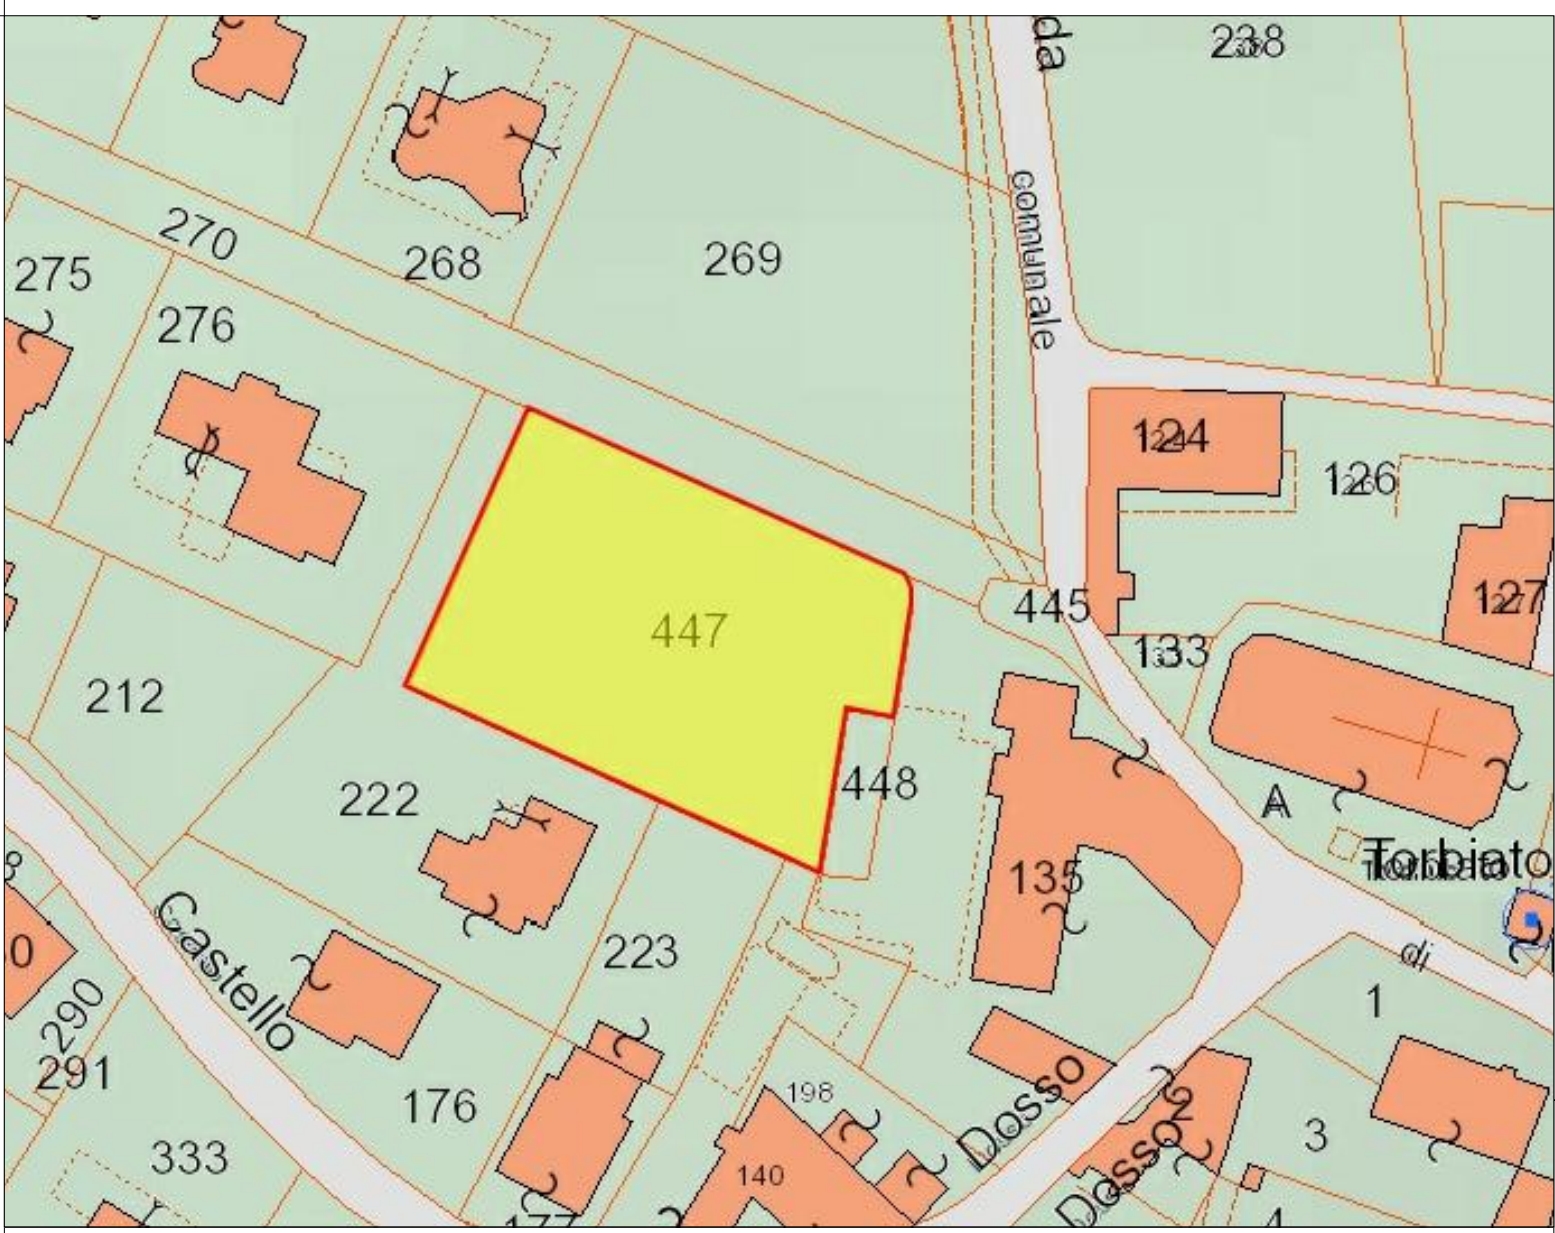


ESTRATTO MAPPA
NCT - Foglio 25 - Particella 447

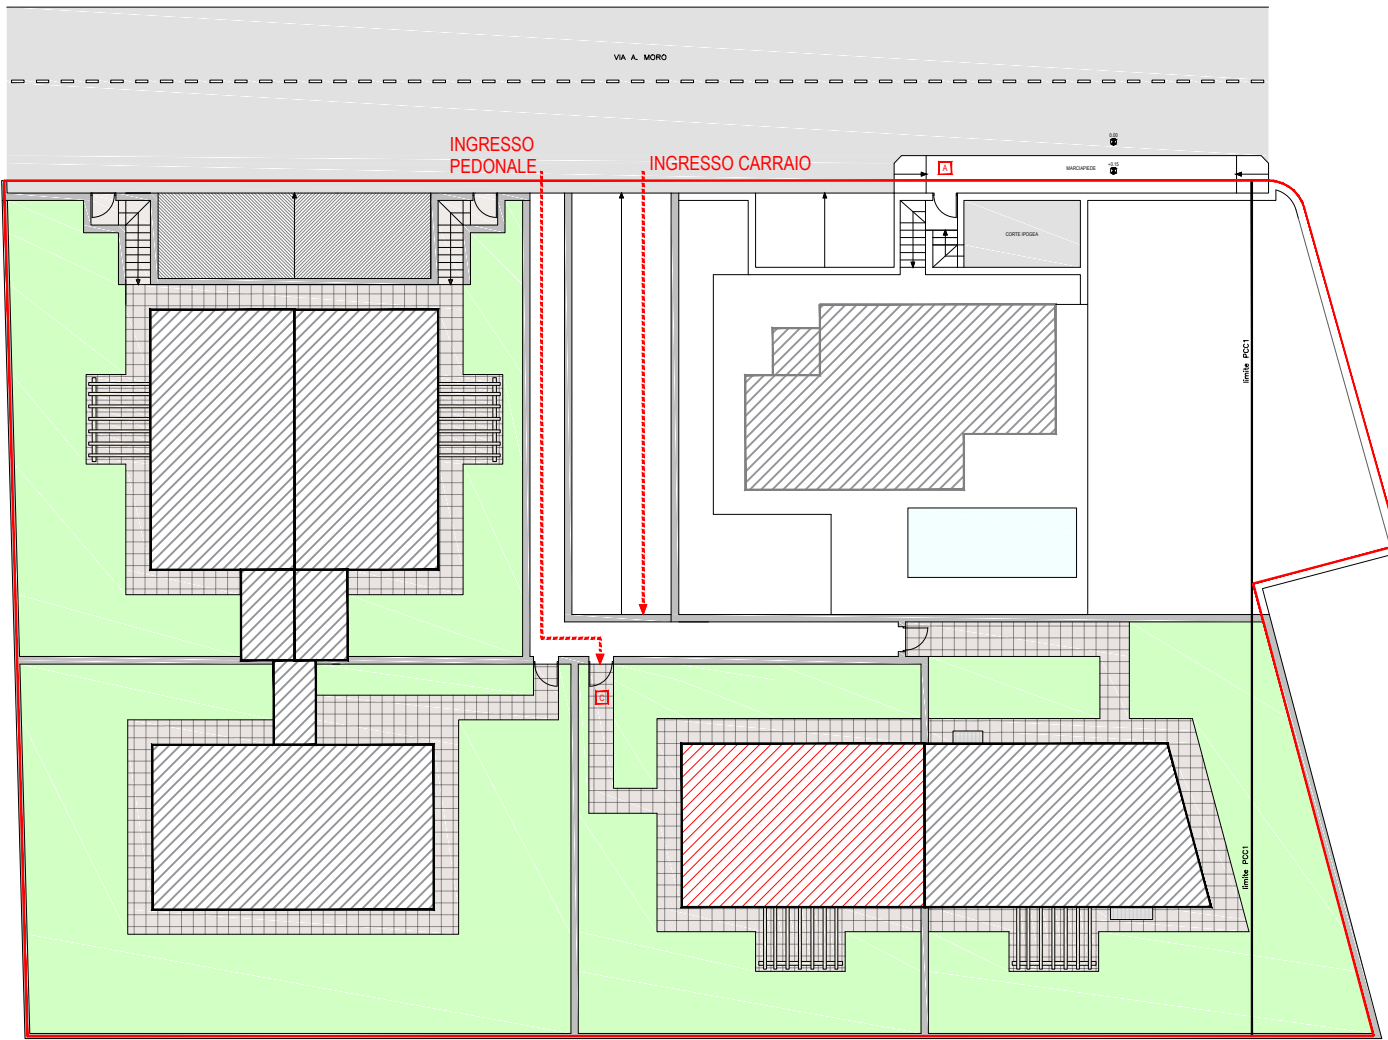

PLANIMETRIA GENERALE DI
INQUADRAMENTO

CALCOLO SUPERFICIE COMMERCIALE:	
Autorimessa = 31,09 mq x 50% = 15,55 mq	
Piano interrato abitazione = 65,91 x 50% = 32,96 mq	
Piano terra abitazione = 64,68 mq	
Piano primo = 64,68 mq	
Pergolato = 7,05 mq x 20% = 1,41 mq	
Area esterna = 143,93 mq x 5% = 7,20 mq	
SUPERFICIE COMMERCIALE = 186,48 mq	

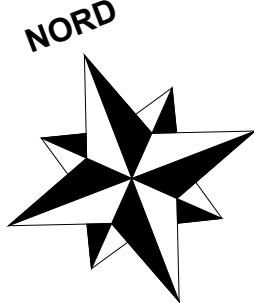

COMUNE DI ADRO

REALIZZAZIONE NUOVO EDIFICIO (EDIFICIO "C") ALL'INTERNO DEL PCC1 VIA ALDO MORO - ADRO



CONSULENZA TECNICA E PROGETTAZIONE
Castelvotati (BS) - Via Urlogo d'Oglio, 2/A - tel. 0307080650

www.coopconsulting.eu
info@coopconsulting.eu
C.F. e P. IVA 02831330980
Albo Nazionale Cooperative
n. 8379740 del 31/02/2007



COMMITTENTE:

TIECO S.R.L.
VIA SALVELLA 1/3 - ROVATO (BS)

PROGETTISTA:

COOPCONSULTING SOCIETA' COOPERATIVA
GEOM. CANESI LUCA
CASTELCOVATI (BS) - VIA URLOGO D'OGGIO N. 2/A
tel./fax 030/70.80.650
cell. 335/83.45.930
e-mail canesi.luca@coopconsulting.eu

SCHEDE COMMESSA: 10_2016

PROPOSTA PROGETTUALE - Unità C

TAVOLA

OGGETTO:
- Inquadramento territoriale
- Pianta di progetto, scala 1:50
- Calcolo superficie commerciale

U

FILE:
COOPCONSULTING/10_2016 TIECO
ADRO/VILLA C
DATA:
OTTOBRE 2020
REVISIONE:
00
SCALA:
1:50

A TERMINI DELLE VIGENTI LEGGI, SUI DIRITTI DI AUTORE QUESTO DISEGNO NON POTRA' ESSERE RIPRODOTTO, RIPRODOTTO O COMUNICATO AD ALTRE PERSONE O UTILE SENZA AUTORIZZAZIONE DELLA COOPCONSULTING