




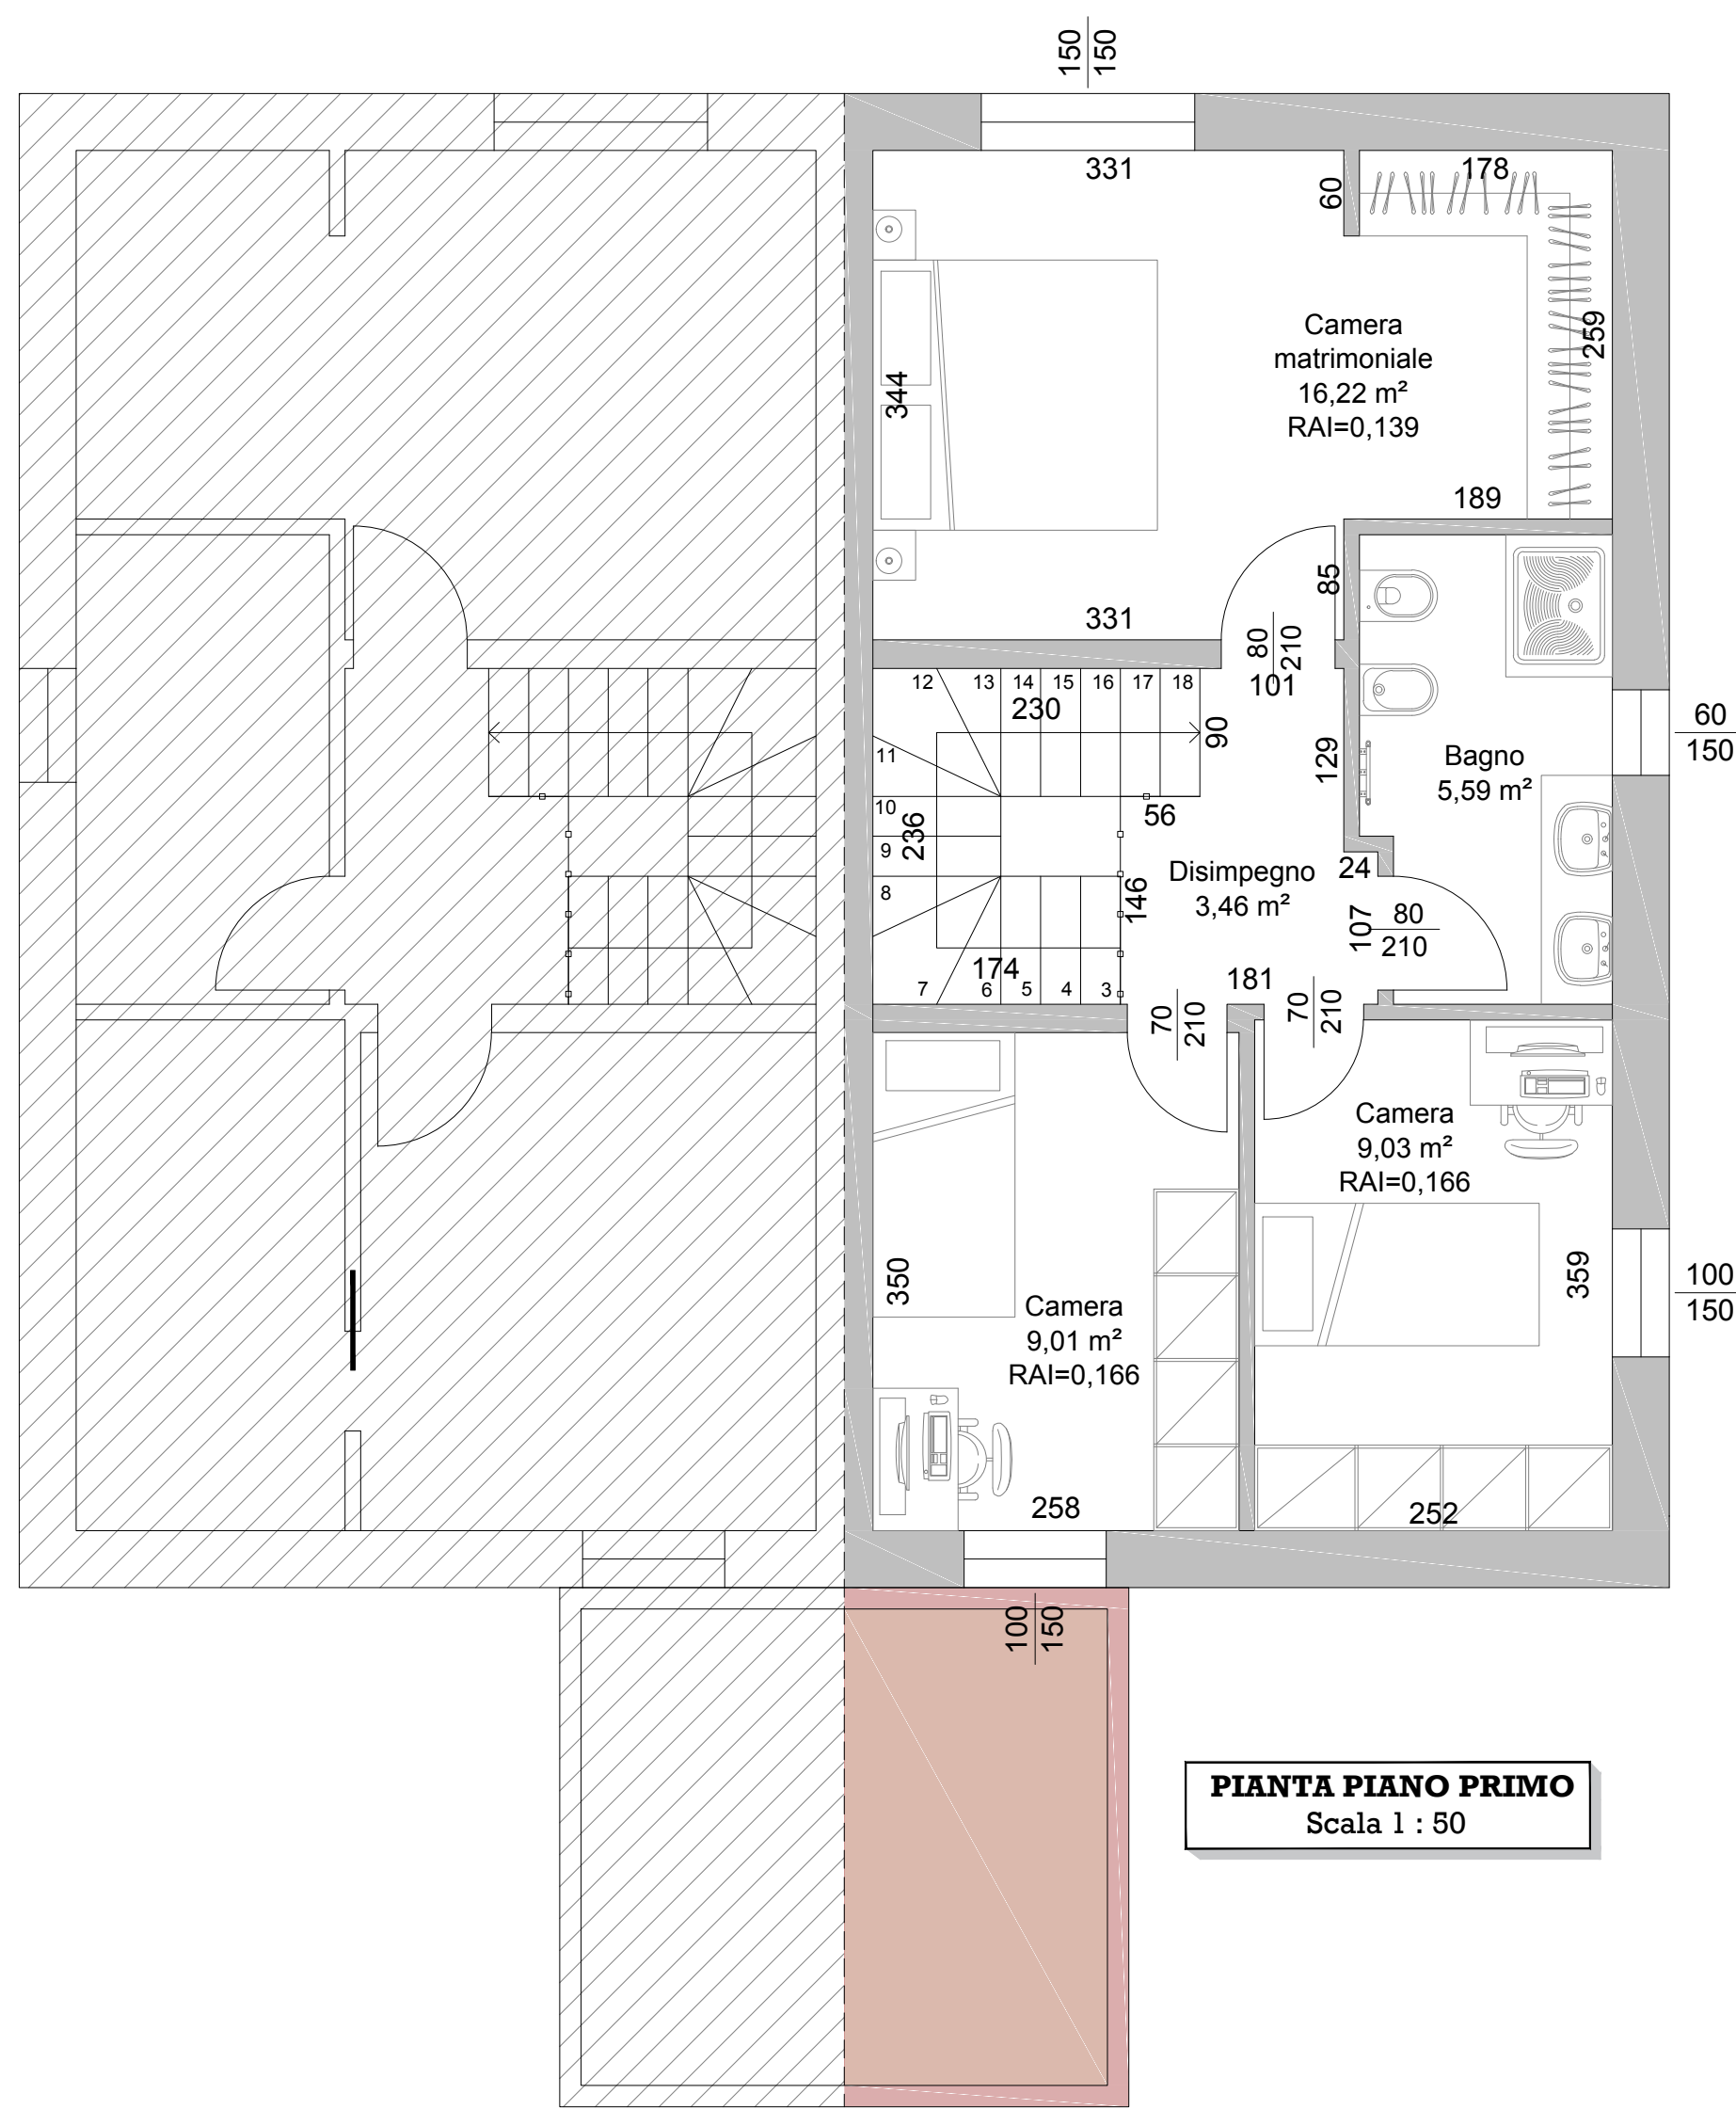


PIANTA PIANO PRIMO
Scala 1 : 50

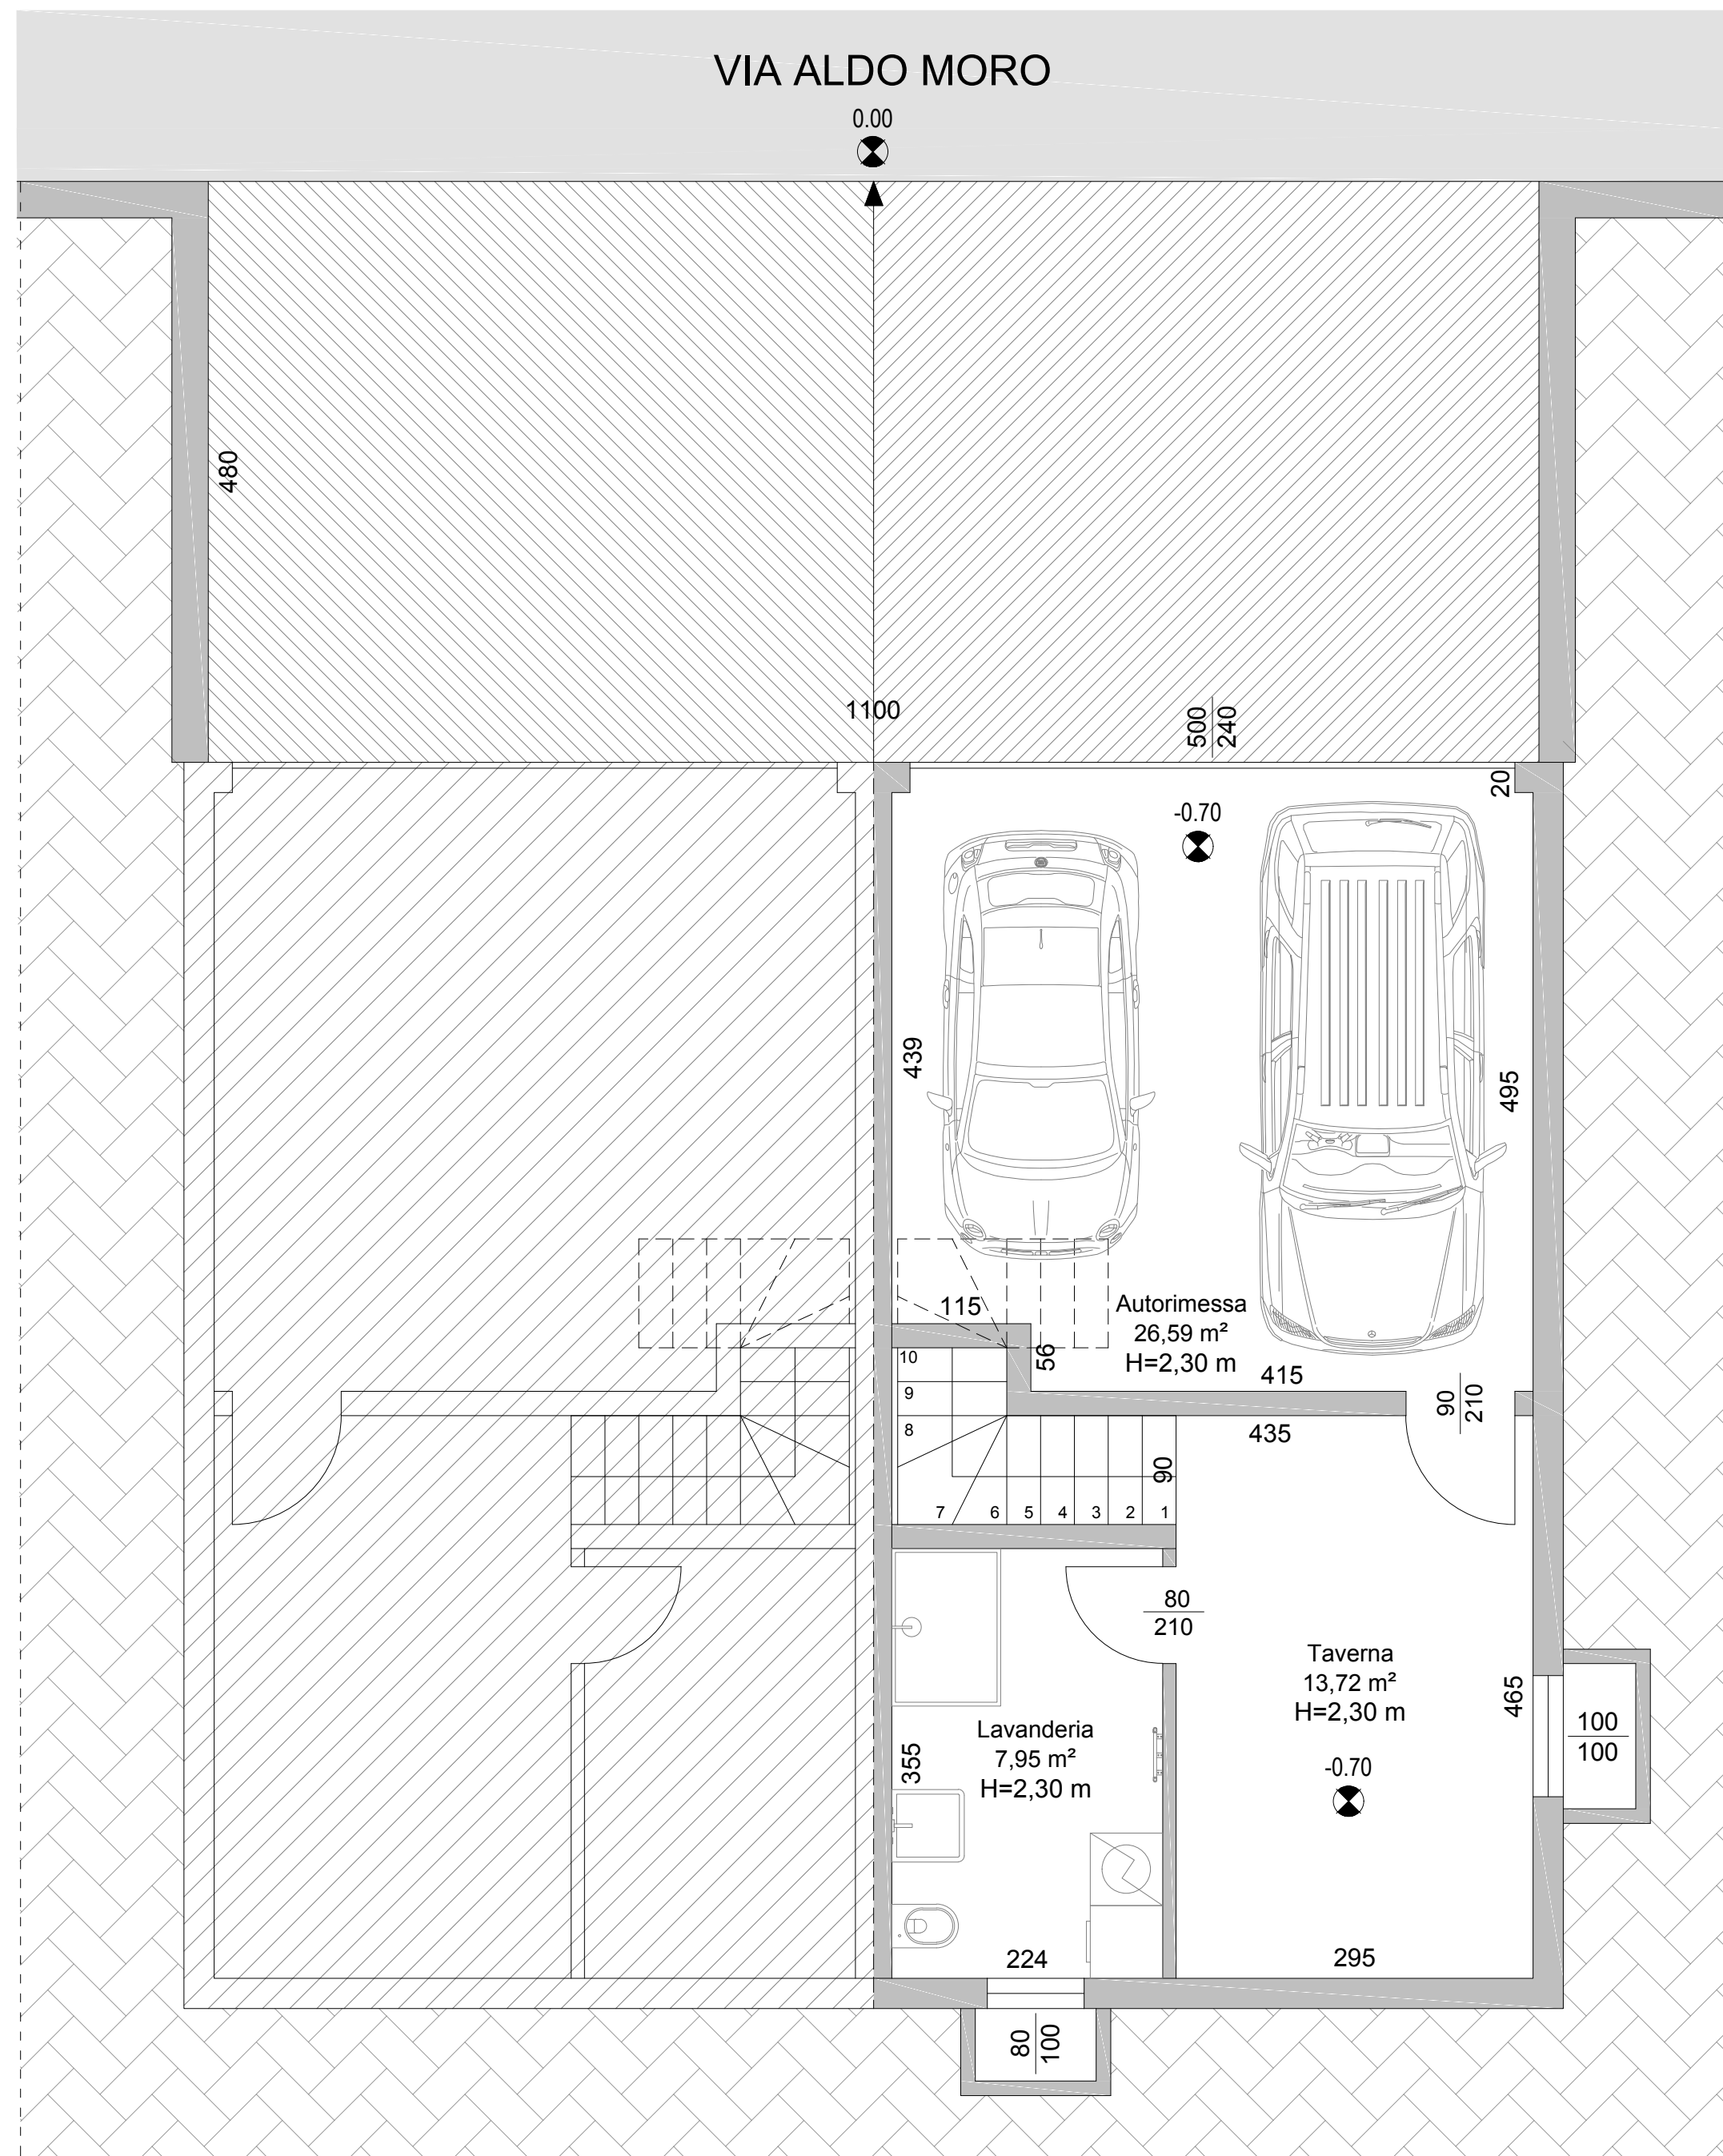


PIANTA PIANO INTERRATO
Scala 1 : 50

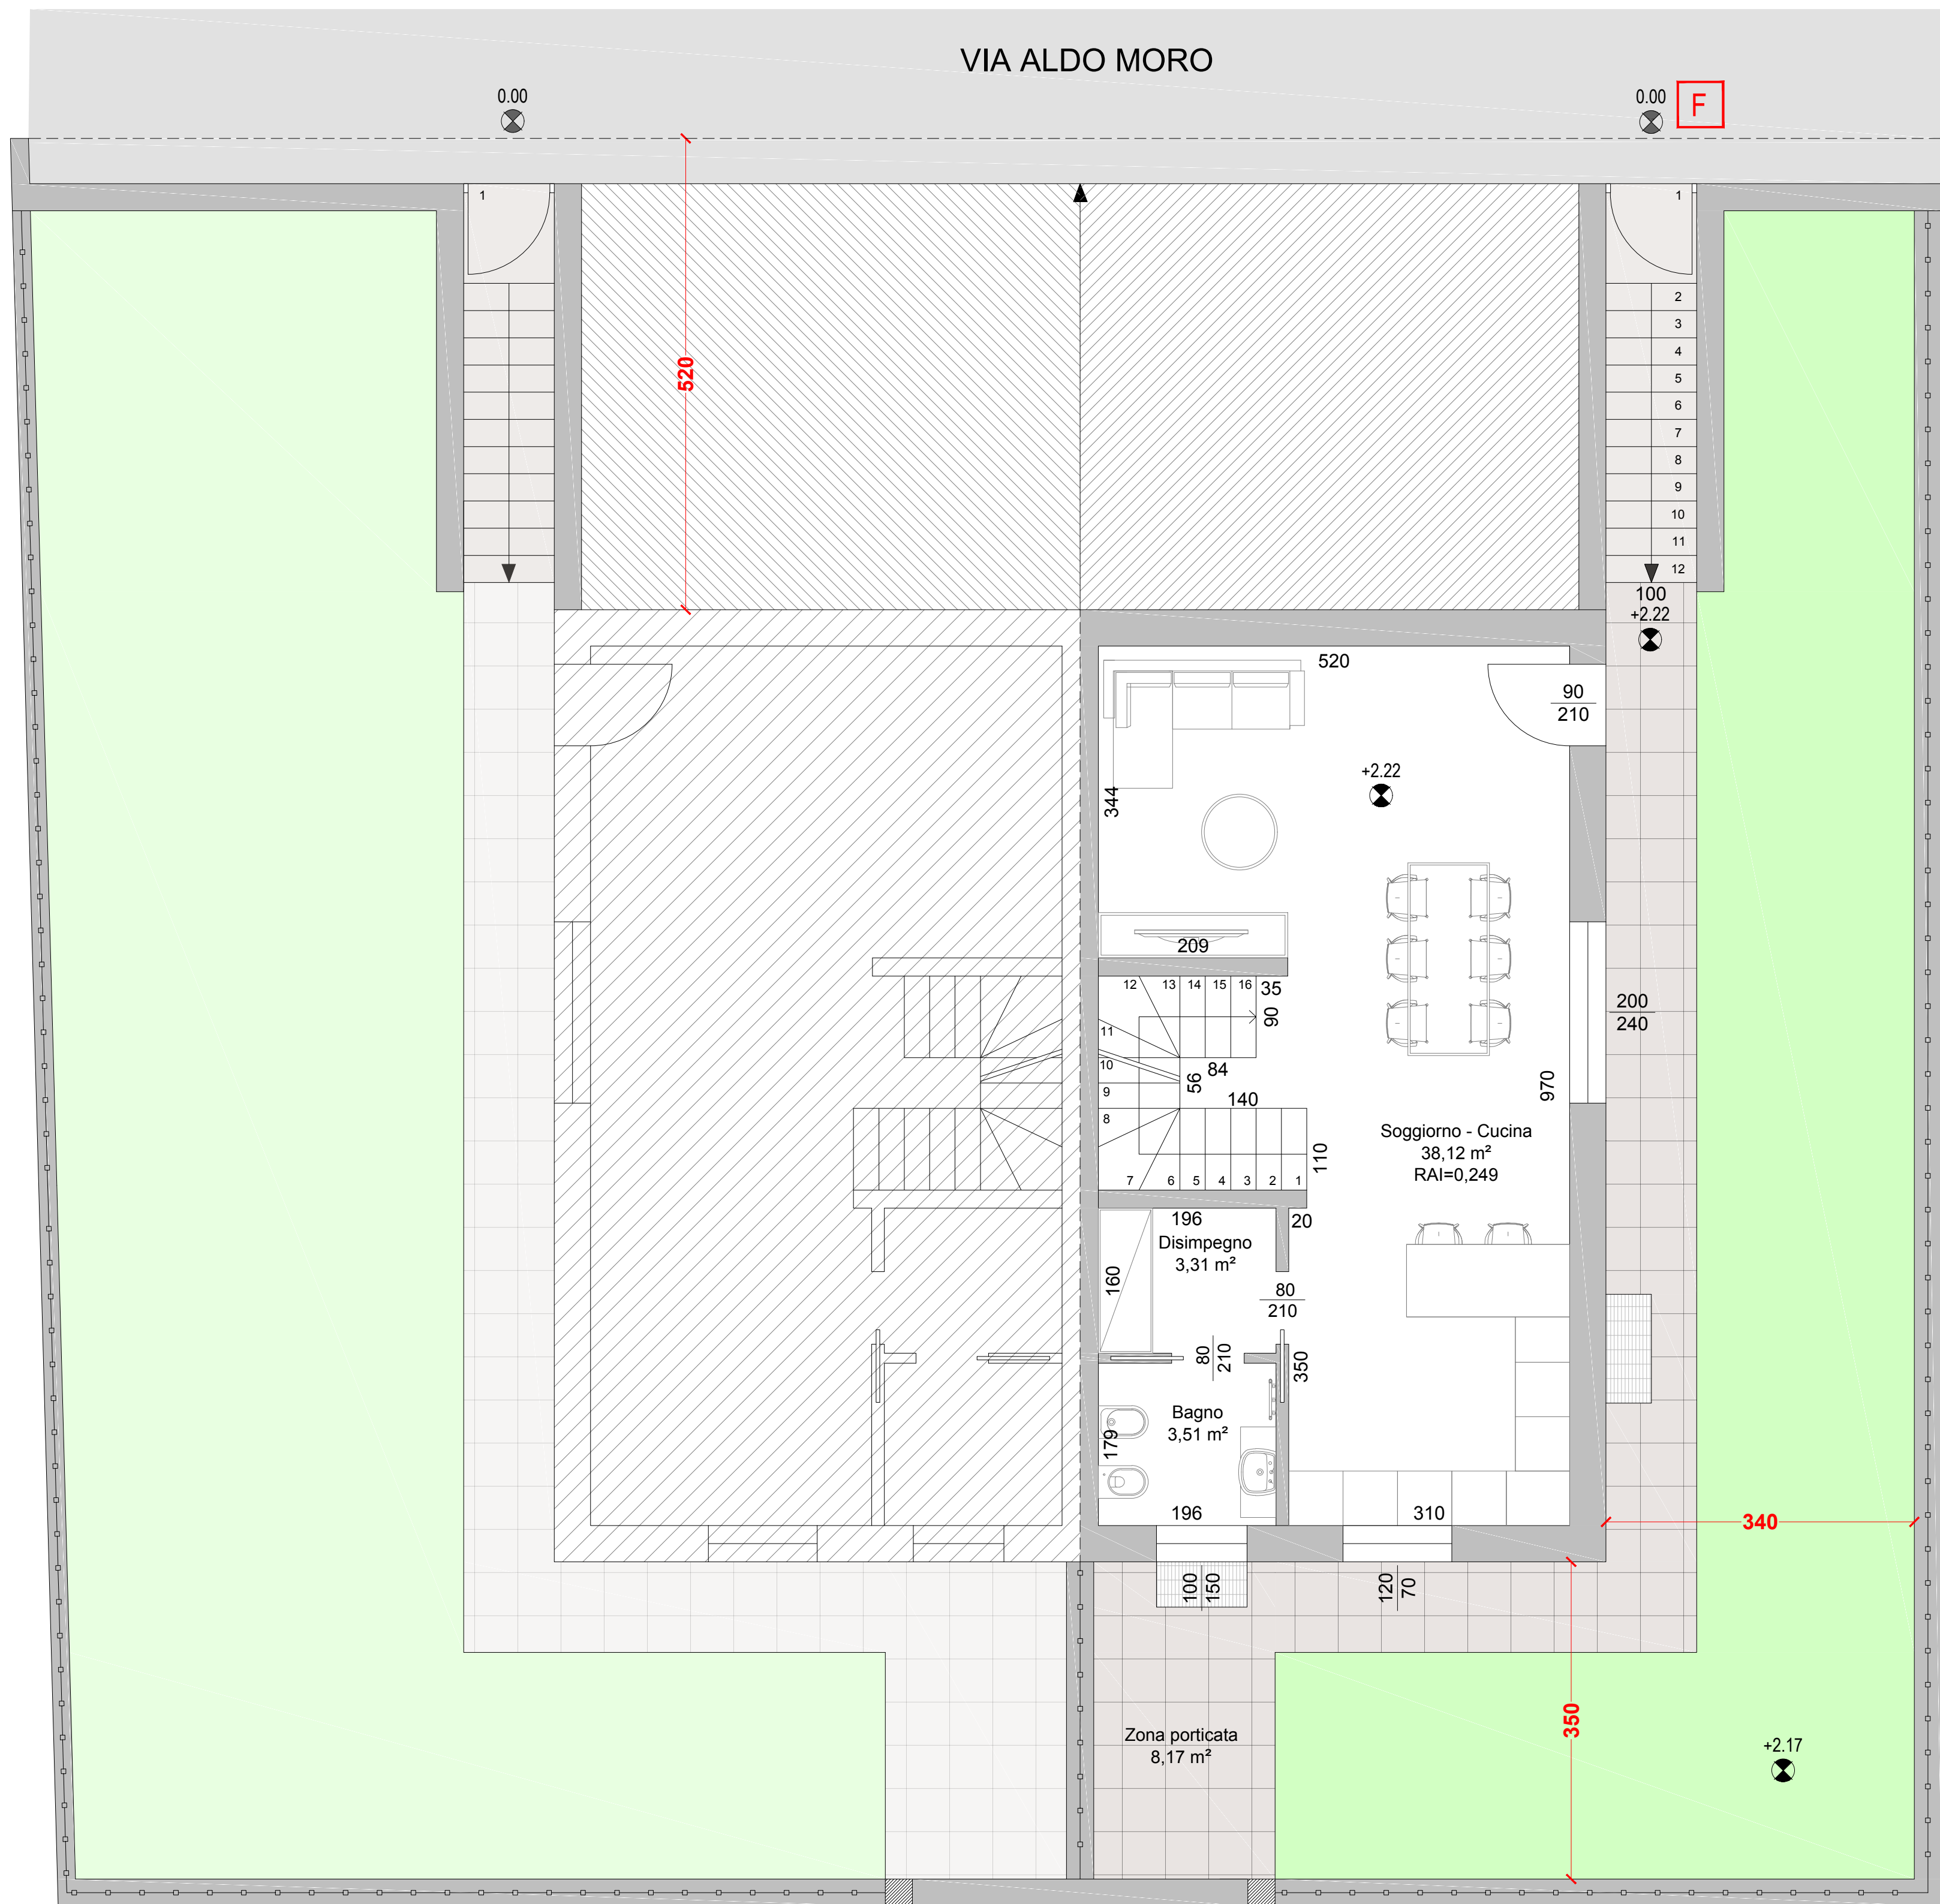

PIANTA PIANO TERRA
Scala 1 : 50

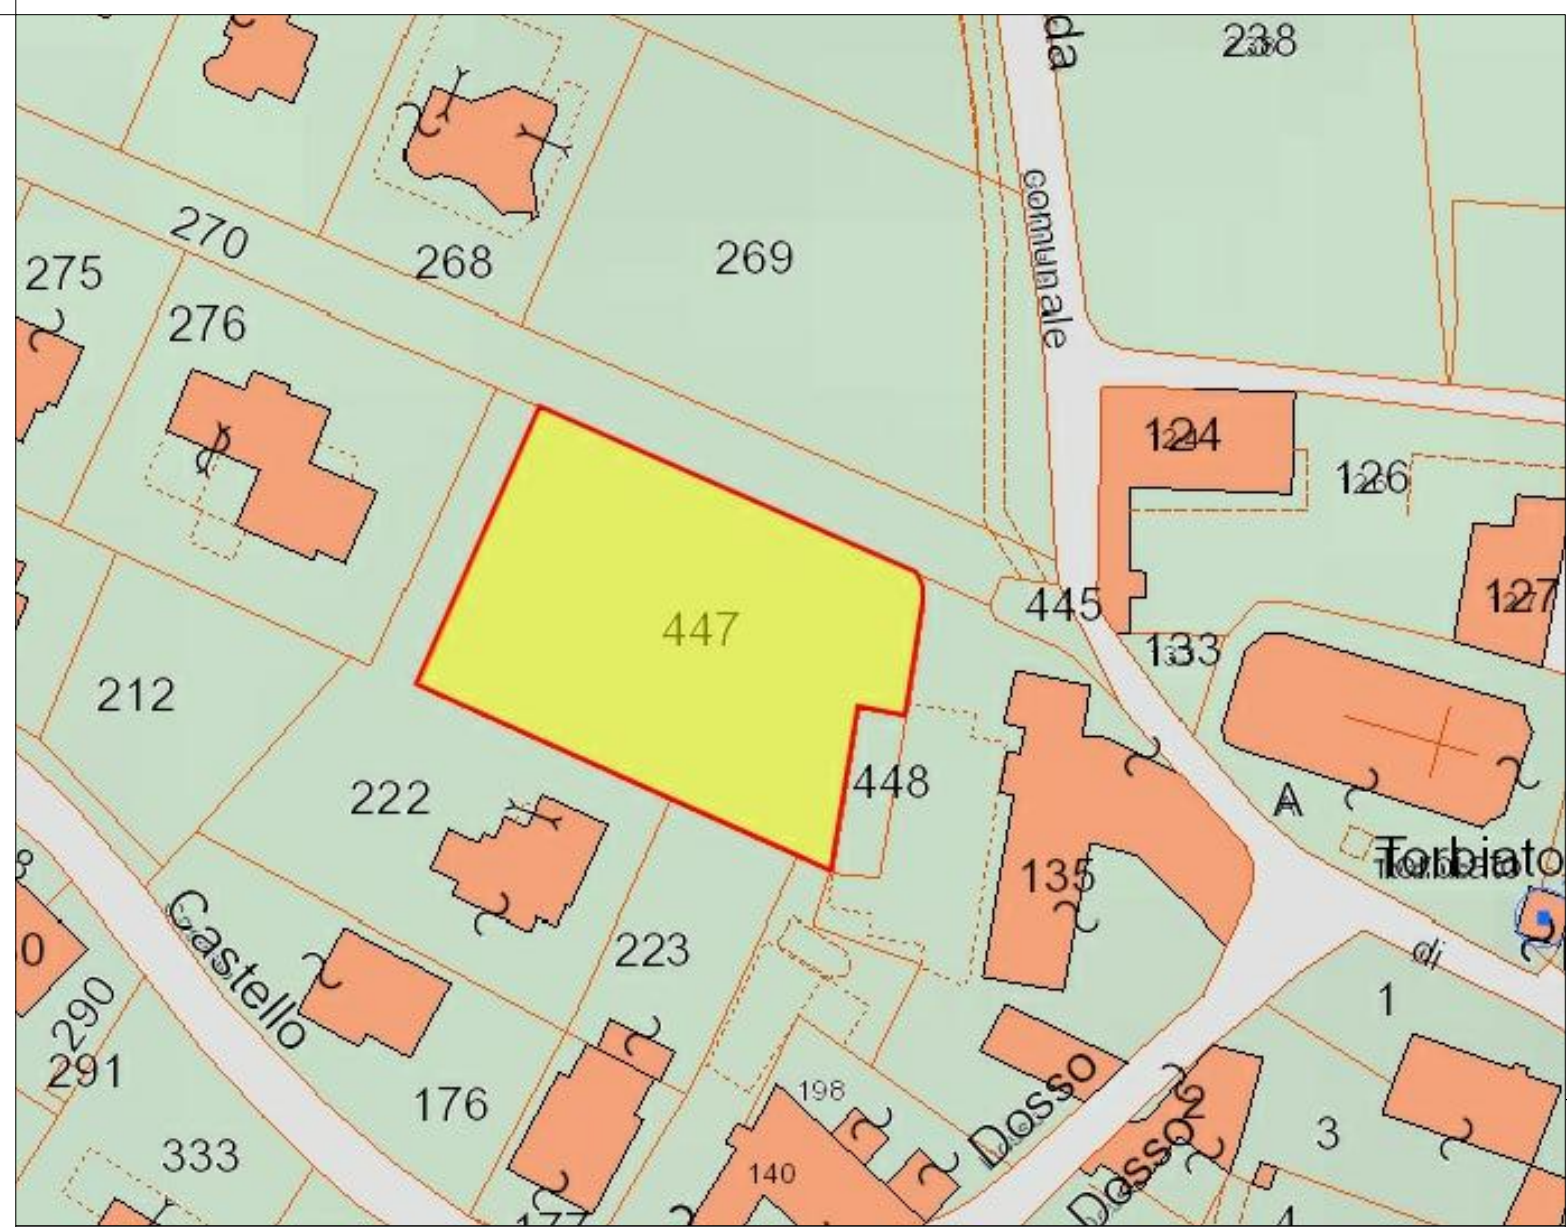


ESTRATTO MAPPA
NCT - Foglio 25 - Particella 447

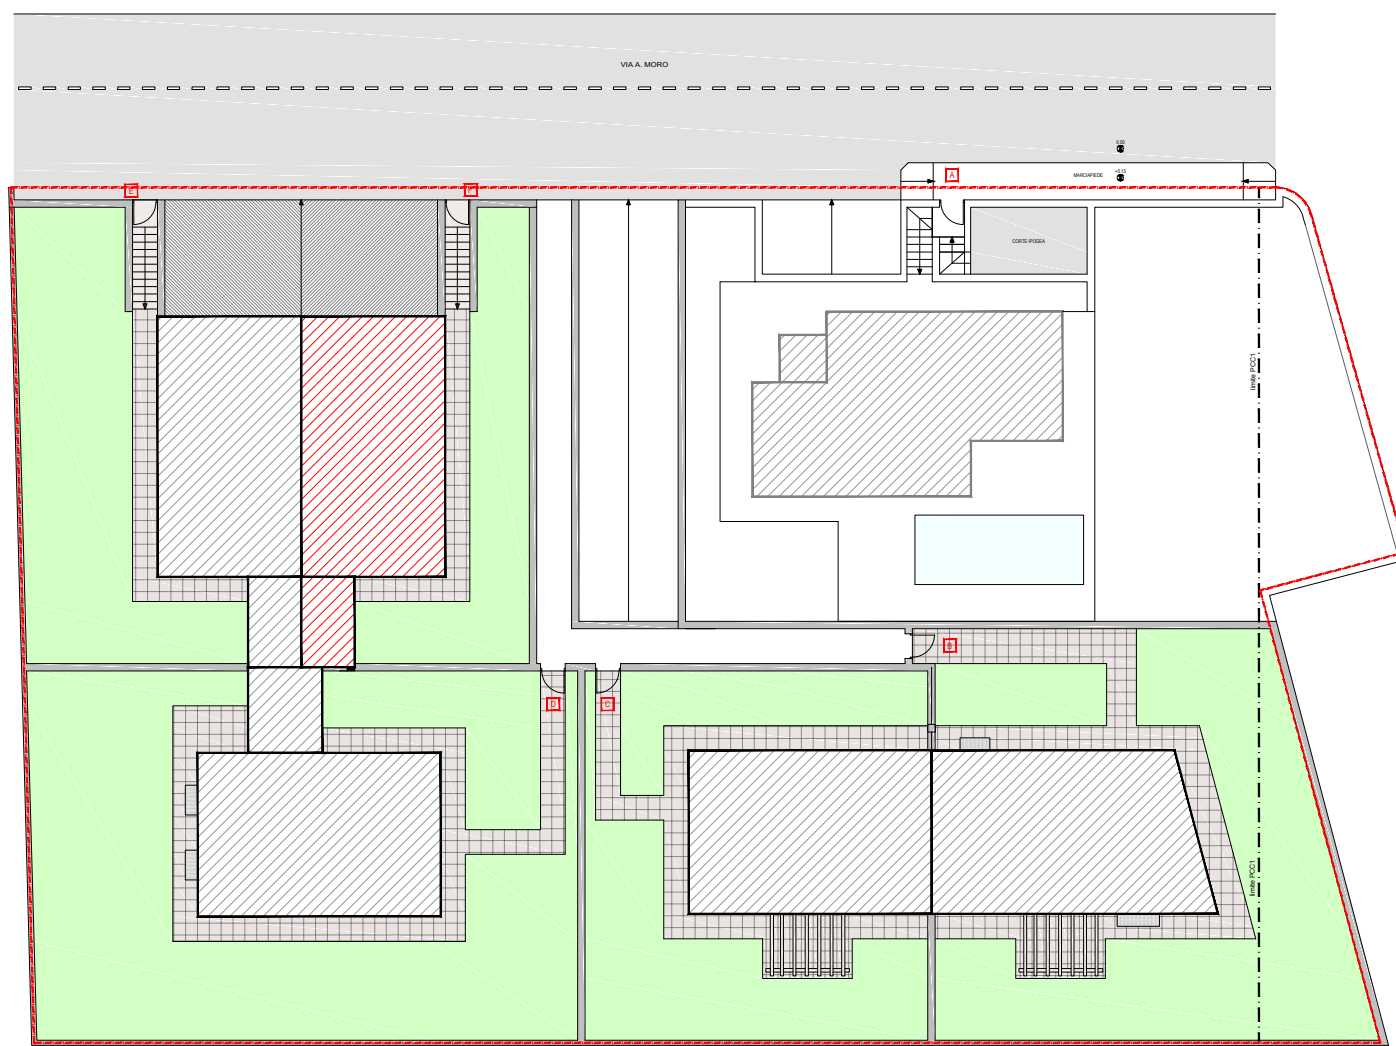

PLANIMETRIA GENERALE DI
INQUADRAMENTO

CALCOLO SUPERFICIE COMMERCIALE:
Autorimessa = 30,21 mq x 50% = 15,11 mq
Piano interrato abitazione = 28,50 x 50% = 14,25 mq
Piano terra abitazione = 60,90 mq
Piano primo abitazione = 60,90 mq
Pergolato = 7,85 mq x 20% = 1,57 mq
Area esterna = 110,33 mq x 5% = 5,52 mq
SUPERFICIE COMMERCIALE = 158,25 mq

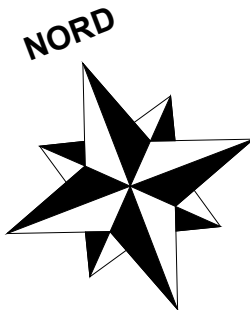

COMUNE DI ADRO

REALIZZAZIONE NUOVO EDIFICIO (EDIFICIO "F") ALL'INTERNO DEL PCC1 VIA ALDO MORO - ADRO



CONSULENZA TECNICA E PROGETTAZIONE
Castelvotati (BS) - via Urago d'Oglio, 2/A - tel. 030/964862

www.coopconsulting.eu
info@coopconsulting.eu
CF e P. IVA 0483339036
Albo Nazionale Cooperative
n. 470794 del 24/02/2007



COMMITTENTE:

TIECO S.R.L.
VIA SALVELLA 1/3 - ROVATO (BS)

PROGETTISTA:

COOPCONSULTING SOCIETA' COOPERATIVA
GEOM. CANESI LUCA
CASTELCOVATI (BS) - VIA URAGO D'OGGIO N. 2/A
tel./fax 030/70.80.650
cell. 335/83.45.930
e-mail canesi.luca@coopconsulting.eu

SCHEDA COMMESSA: 10_2016

PROPOSTA PROGETTUALE - Unità F

TAVOLA

OGGETTO:
- Inquadramento territoriale
- Pianta di progetto, scala 1:50
- Calcolo superficie commerciale

FILE:

COOPCONSULTING/10_2016 TIECO

ADRO/VILLA F

DATA:

Ottobre 2020

REVISIONE:

00

SCALA:

1:50

A TERMINI DELLE VIGNETTE L'USO DEI DIRITTI DI AUTORE QUESTO DOCUMENTO NON POTRA' ESSERE COPIATO, RIPRODOTTO O COMUNICATO AD ALTRI PERSONE O UTENTI SENZA AUTORIZZAZIONE DELLA COOPCONSULTING