
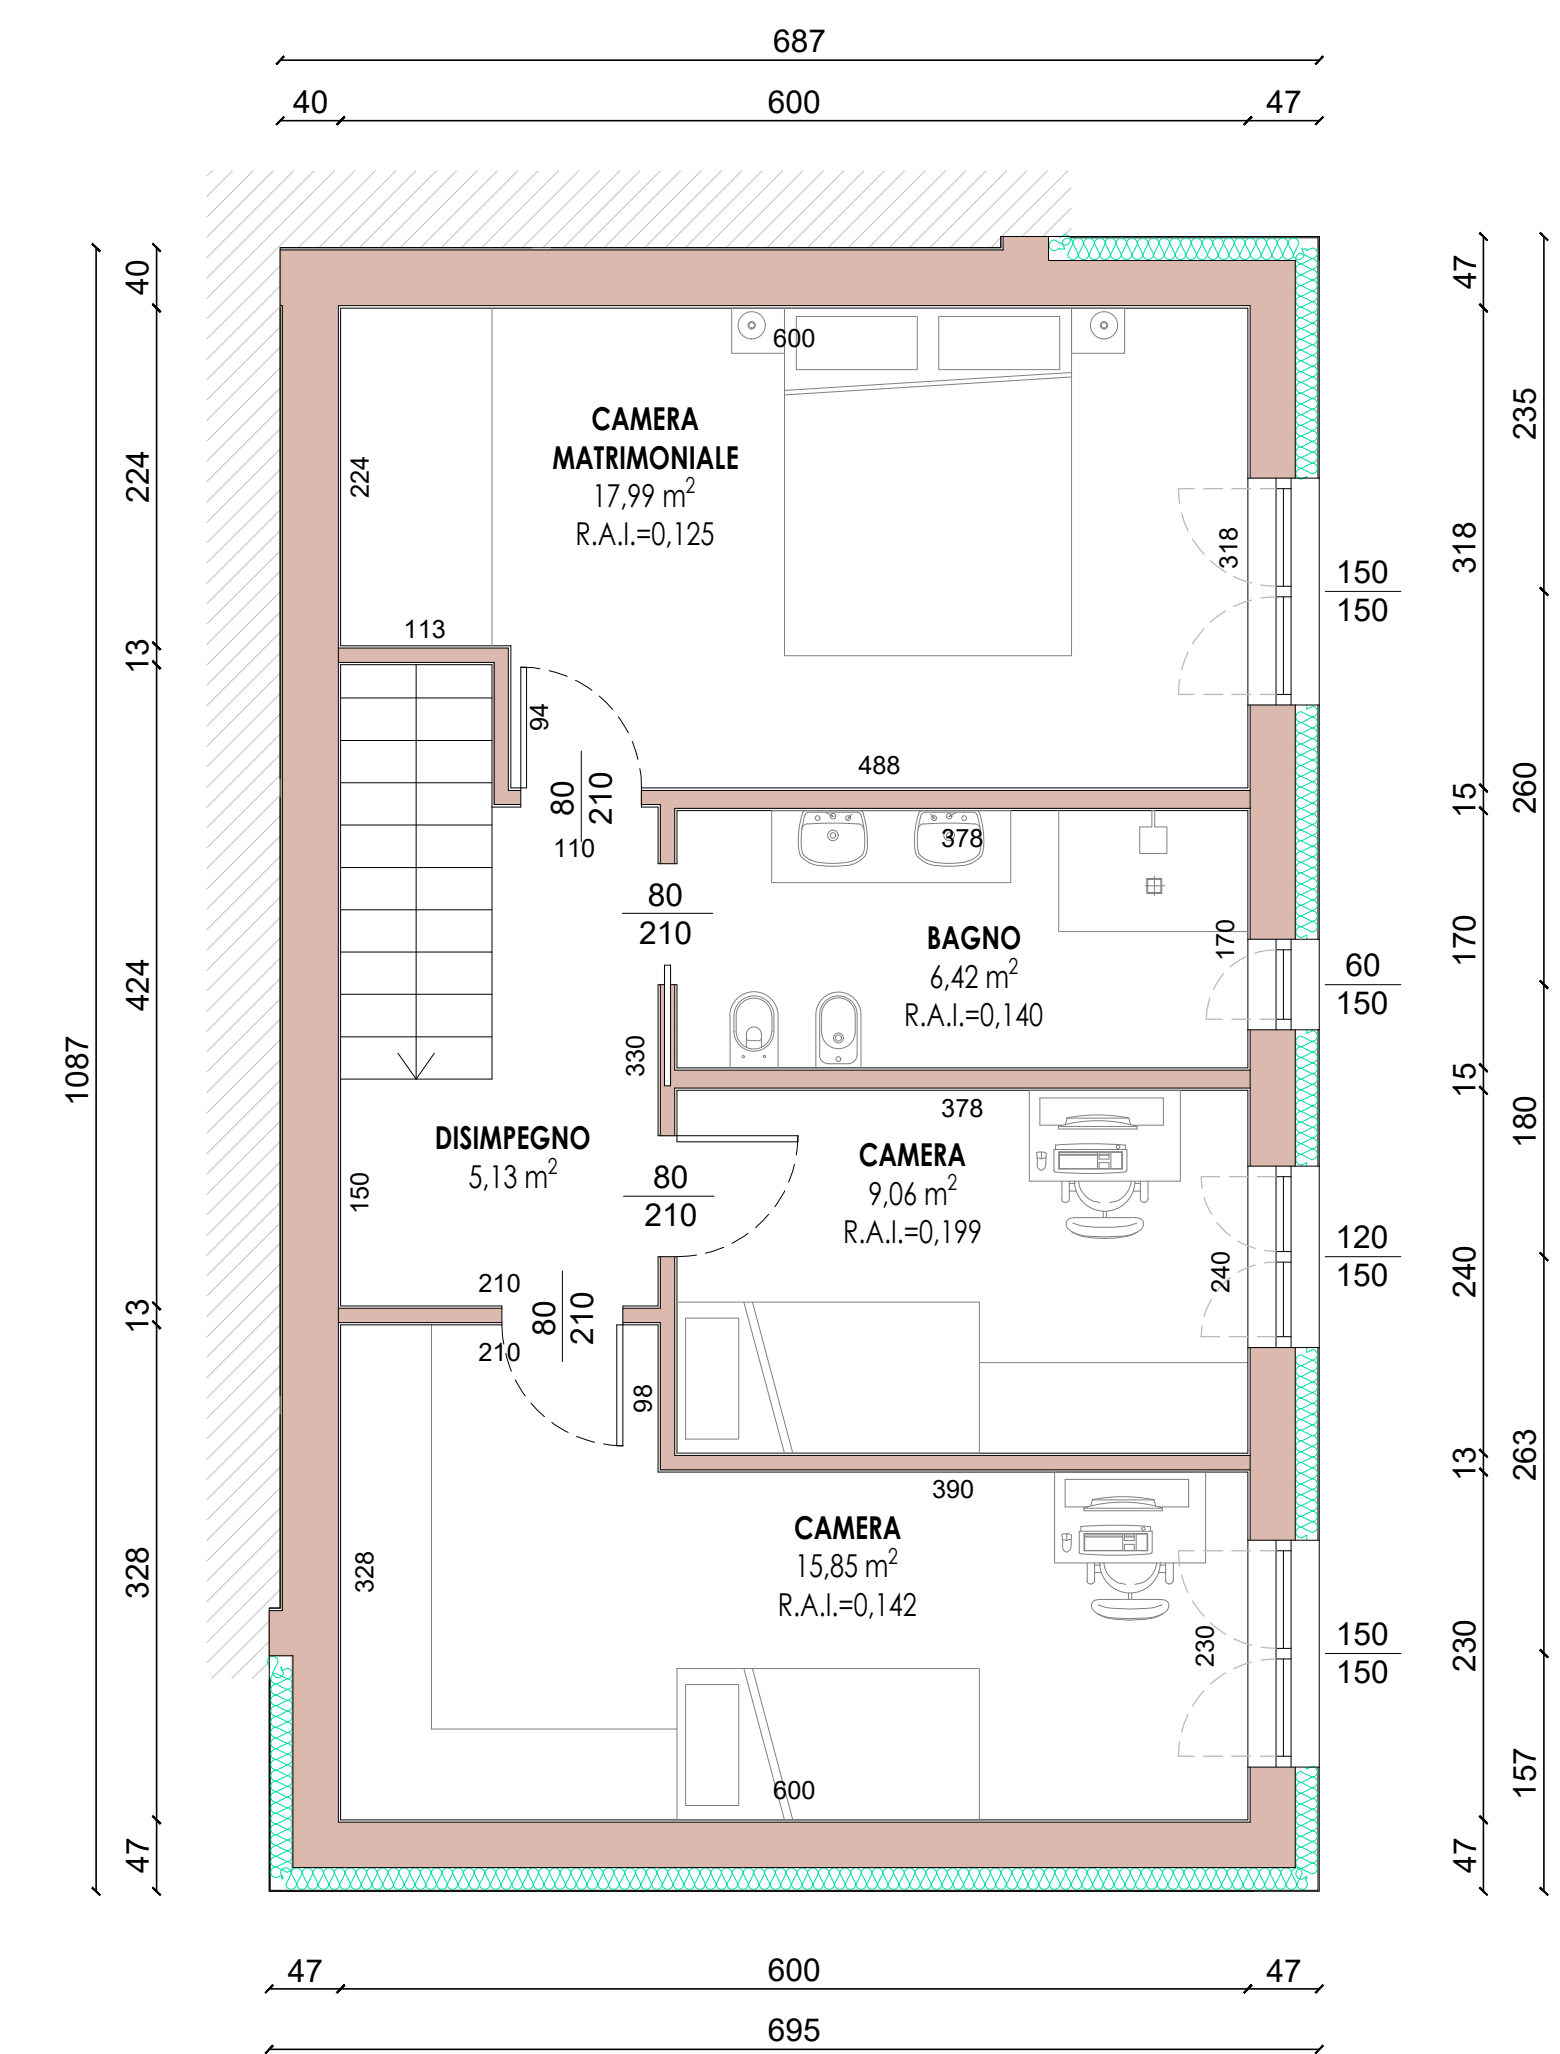
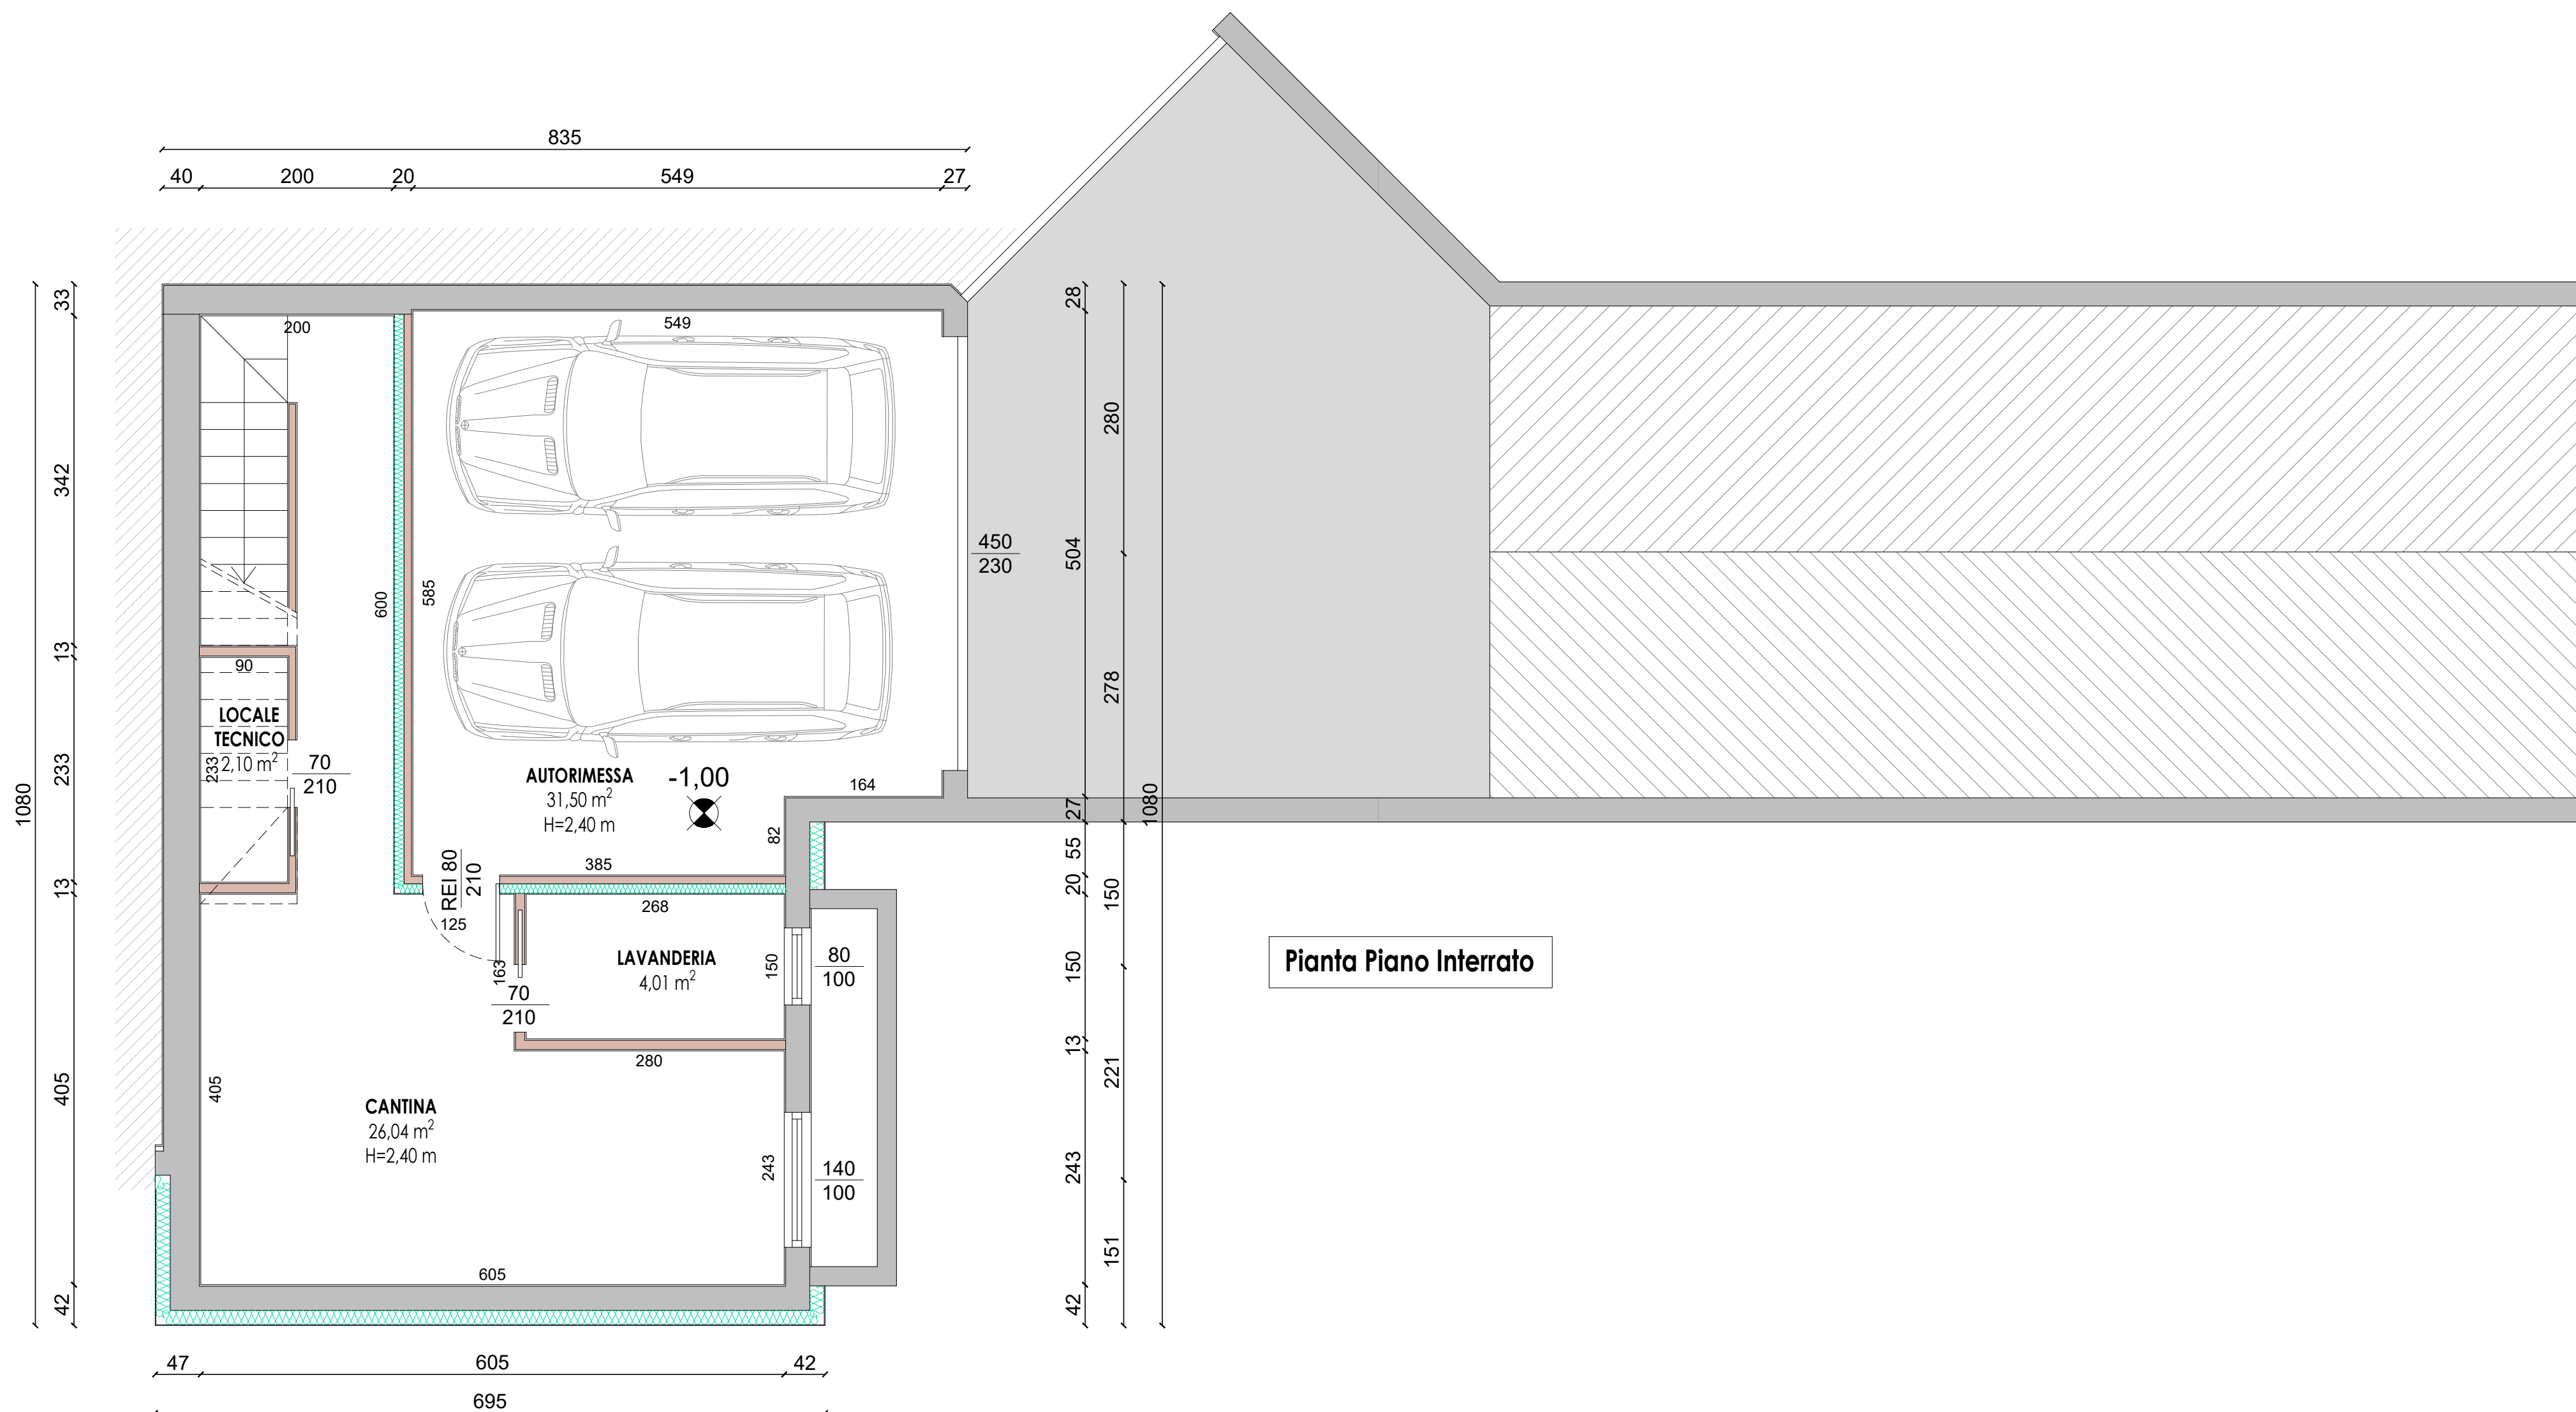


Planimetria generale

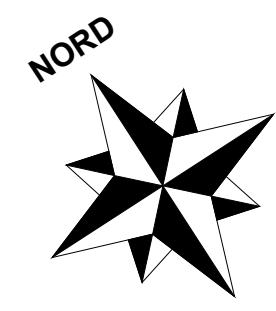

Pianta Piano Primo

REGIONE LOMBARDIA

PROVINCIA DI BRESCIA

COMUNE DI ADRO

Unità V2

VIA CASTELLO N. 25 ADRO località Torbiato

COOPCONSULTING
CONSULENZA TECNICA E PROGETTAZIONE
Cooperativi (BS) Via Martiri di Piazza Loggia, 7 Tel. 0307080650
www.coopconsulting.eu
info@coopconsulting.eu
C.F. e P. IVA 03313430300
Albo Nazionale Cooperative
n. 343744 del 04/01/2007

COMMITTENTE:
TIECO S.R.L.
VIA SALVELLA 13 - ROVIATO (BS)

PROGETTISTA:
COOPCONSULTING SOCIETA' COOPERATIVA
GEOM. CANESI LUCA
CASTELCOVATI (BS) - VIA MARTIRI DI PIAZZA LOGGIA N. 7
tel./fax 03070.80.650
cell. 335.93.45.530
e-mail canesi.luca@coopconsulting.eu

SCHEDA COMMESSA: 001_2022

TAVOLA DI PRESENTAZIONE

TAVOLA

TAVOLA DI PROGETTO

- Pianta piano terra
- Pianta piano primo
- Pianta piano interrato
- Prospetti
- Planimetria generale

FILE:
COOPCONSULTING/001_2022 TIECO
LOTTIZZAZIONE ADRO

DATA:
GENNAIO 2024

REVISIONE:
00

SCALA:
1:100 / 1:50

RENDER:
COOPCONSULTING - Geom. Debora Elia

A TERMINI DELLE NORME LEGGE EDI DIRITTI D'AUTORE QUESTO DISEGNO NON POTRA' ESSERE COPIATO, RIPRODOTTO O COMUNICATO IN ALTRA FORMA SENZA L'AUTORIZZAZIONE DELLA COOPCONSULTING